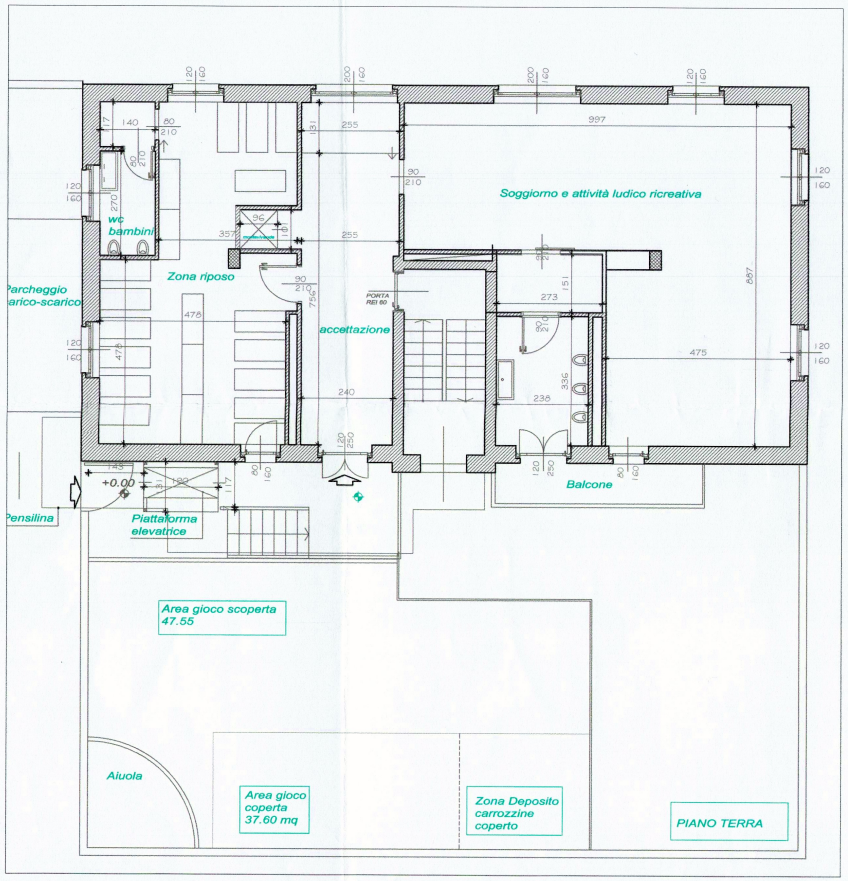

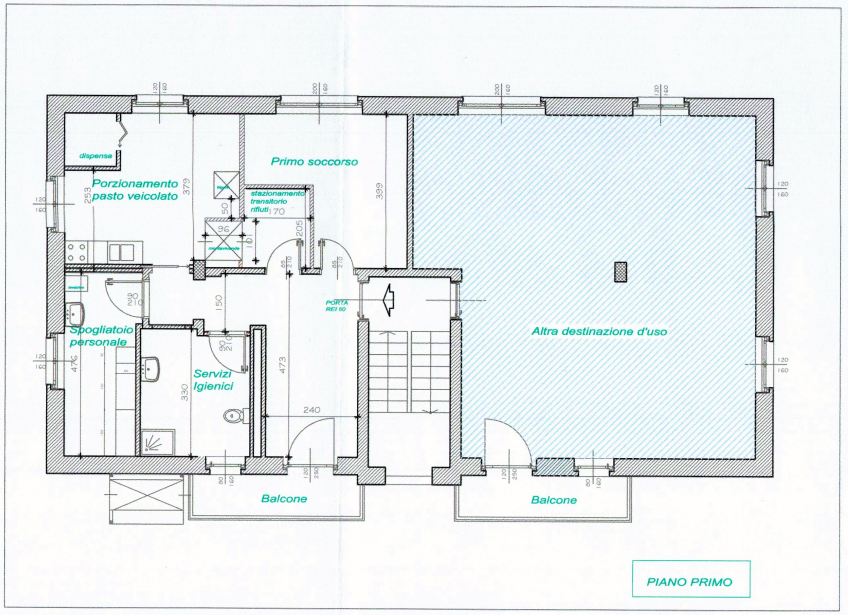

CONFORME ALLA VISITA ISPETTIVA
DELLA COMMISSIONE VIGILANZA
SERVIZI SOCIO EDUCATIVI
IN DATA 18/11/2013
La funzionaria responsabile
Maria MORETTI

PROT 5356/097 DEL 12/4/2017

ALL. 1 all'autorizzazione al funzionamento del 10/7/2017 prot 10150/044

POLITECNICO DI TORINO

- AREA EDILIZIA E LOGISTICA -

C.SO DUCA DEGLI ABRUZZI, 24 - 10129 TORINO

Fabbricato A: Centro di custodia oraria "Baby-parking Policino"

c.so Castelfidardo, 51

STATO DI FATTO

RESPONSABILE DI PROCEDIMENTO E DEI LAVORI: AREA EDILIZIA E LOGISTICA	
Arch. G. Biscant	
PROGETTO ARCHITETTONICO:	PROGETTO IMPIANTI MECCANICI:
PROGETTO STRUTTURALE:	PROGETTO IMPIANTI ANTINCENDIO:
PROGETTO IMPIANTI ELETTRICI E SPECIALI:	PIANO DI SICUREZZA E COORDINAMENTO:

Planimetrie stato di fatto	DATA: Aprile 2017
	SCALA: 1:100

IL POLITECNICO DI TORINO RISERVA LA PROPRIETA' DI QUESTO DOCUMENTO CON LA PROIBIZIONE DI RIPRODURLO O TRASFERIRLO A TERZI SENZA AUTORIZZAZIONE SCRITTA