LEGENDA

- AULE
- CARTER IMPIANTI
- BIBLIOTECA - RIMANDO TAV 007
- UFFICI
- Lotto 1
- Lotto 2
- Lotto 3

DETTAGLIO CARTER

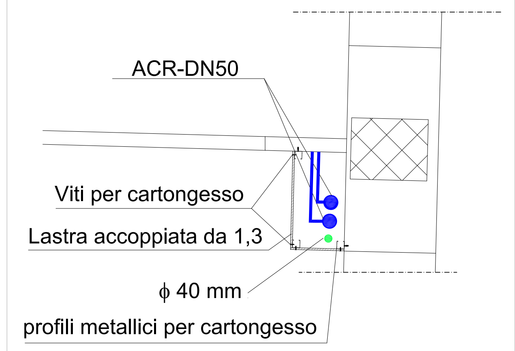

PIANO COPERTURA

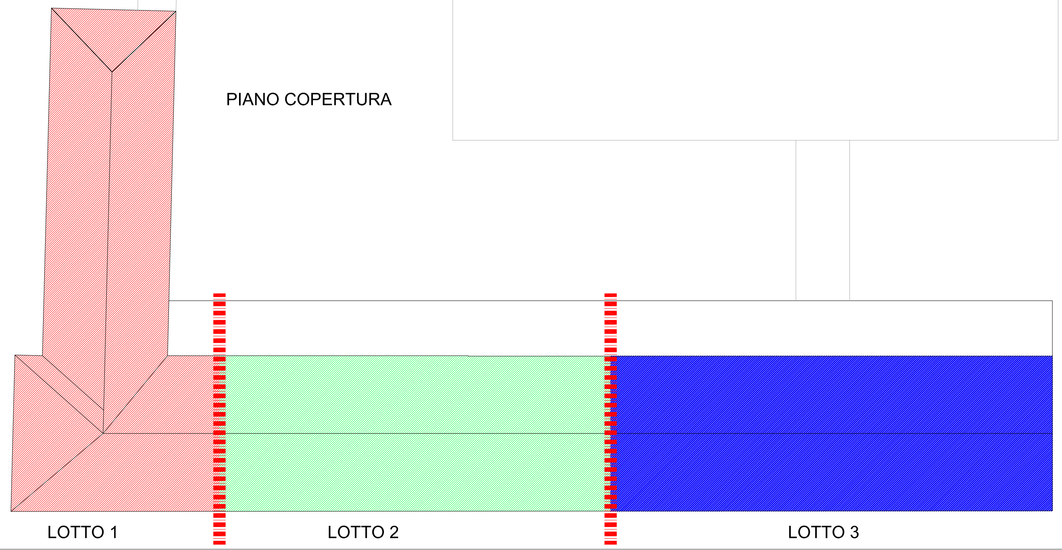

PIANO QUINTO

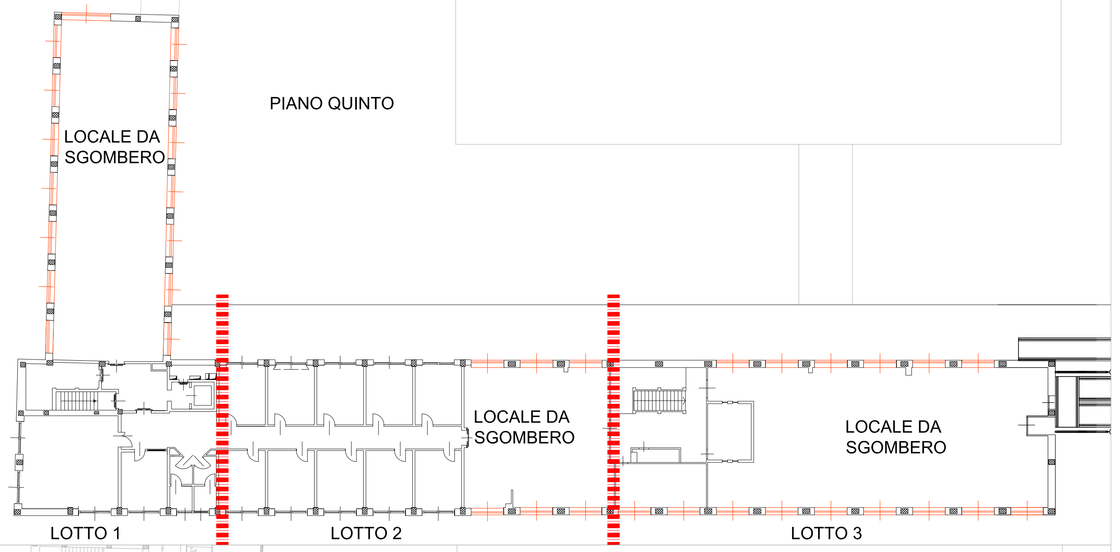

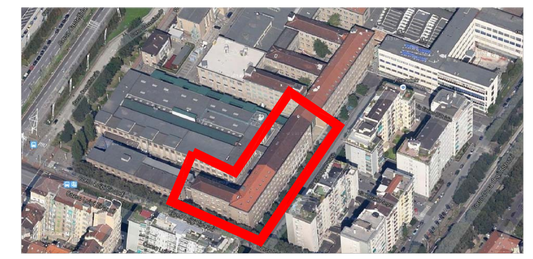

PIANO QUARTO

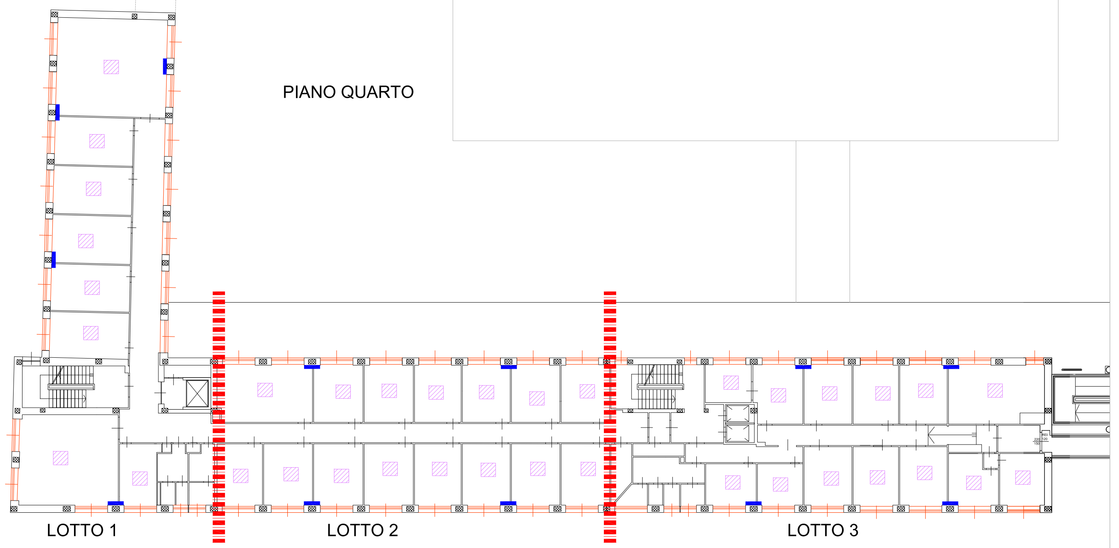

PIANO TERZO

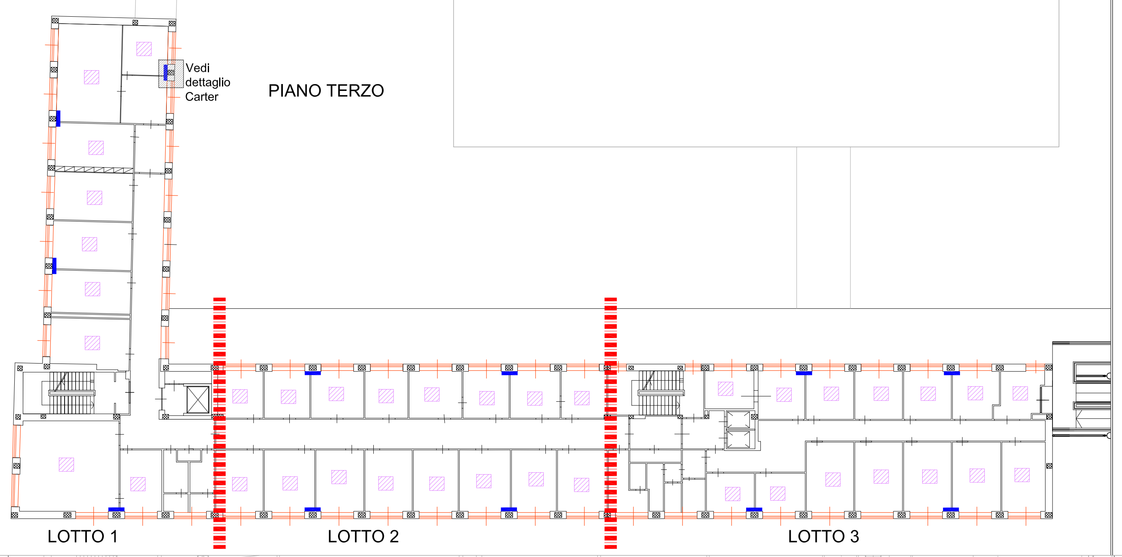

PIANO SECONDO

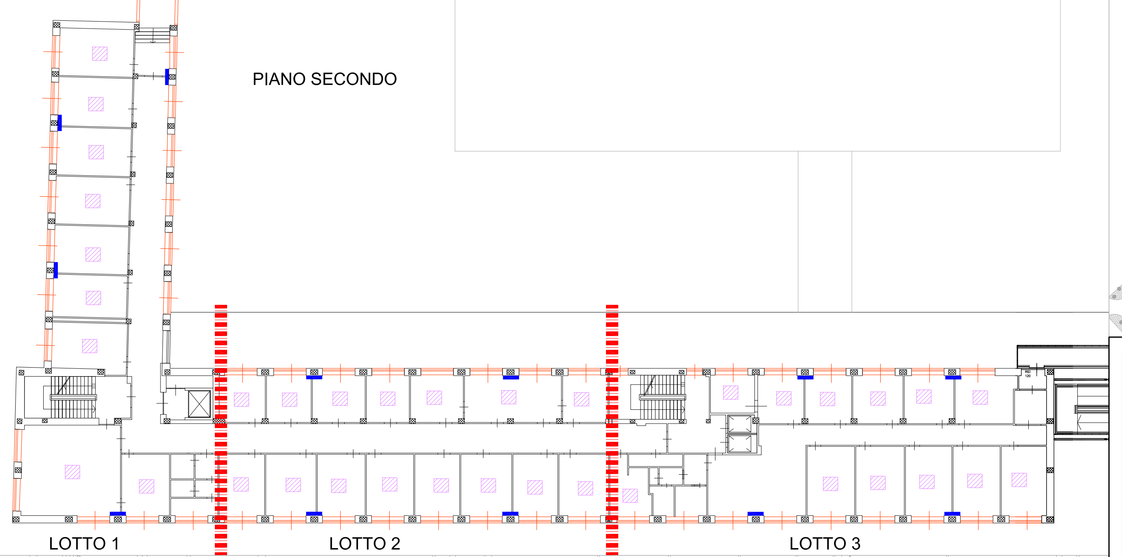

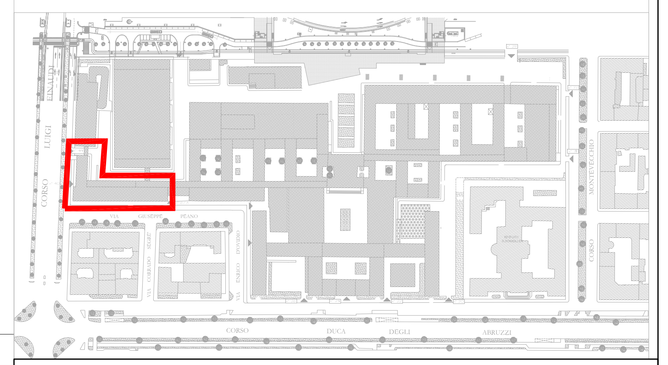

PIANO PRIMO

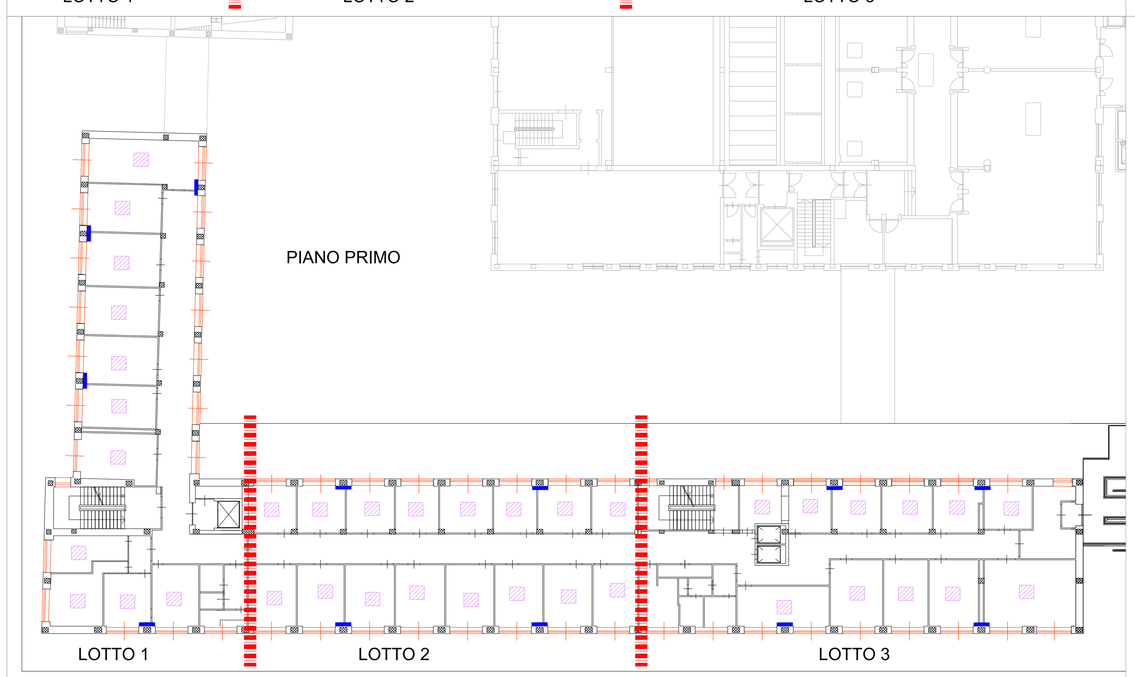

PIANO TERRA

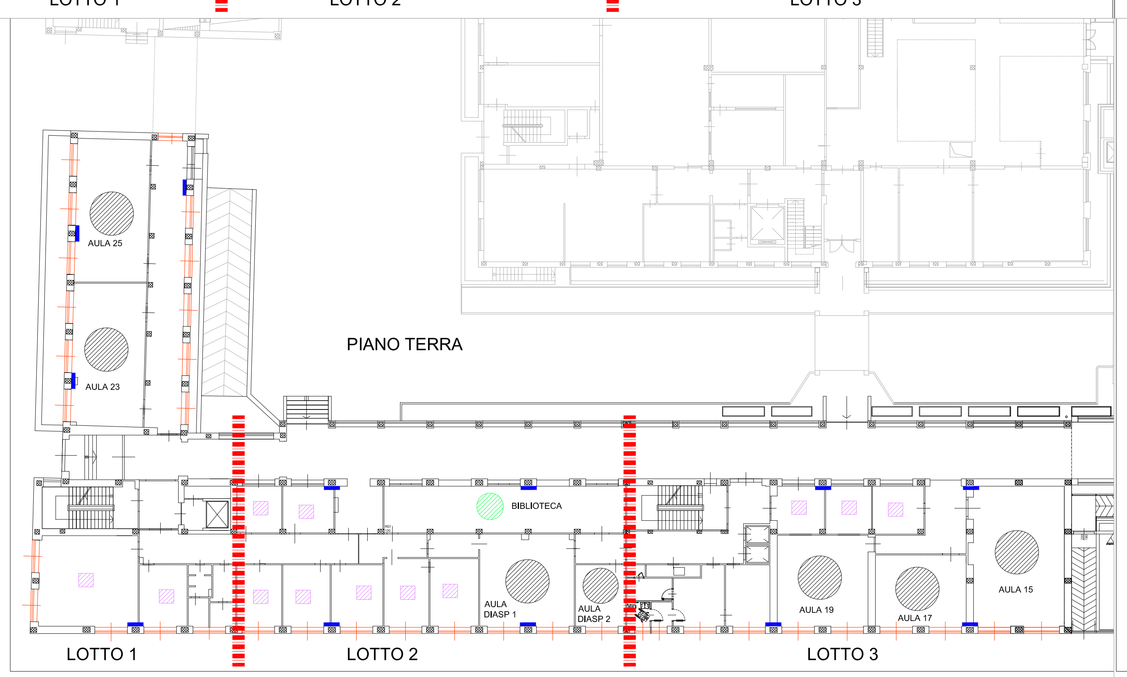

PIANO SEMINTERRATO

POLITECNICO DI TORINO

AREA EDILIZIA E LOGISTICA
C.SO DUCA DEGLI ABRUZZI, 24 - 10129 TORINO

ID_Intervento: **000043_DARI_POLITOXXX_ADEG_NORME_LUOGHI_LAV**
Sub_Intervento: **008_RIQUALIF_ENERGETICA_1C-1D-1E**

RIQUALIFICAZIONE ENERGETICA
FABBRICATO 1C_1D_1E

PROGETTO ESECUTIVO

RESPONSABILE DEL PROCEDIMENTO E DEI LAVORI
AREA EDILIZIA E LOGISTICA
Ing. Paola Lerario

PROGETTO ARCHITETTONICO
SERVIZIO GESTIONE PATRIMONIO IMMOBILIARE – SERVIZIO MESSA A NORMA E AMBIENTE
Arch E. Logilisci
Ing F. Frolo

PROGETTO IMPIANTI ELETTRICI E SPECIALI
SERVIZIO ADEGUAMENTO STRUTTURE E IMPIANTI
Ing. F. Tonda Roc

PROGETTO STRUTTURALE

PROGETTO IMPIANTI ANTINCENDIO
SERVIZIO ADEGUAMENTO STRUTTURE E IMPIANTI

PROGETTO IMPIANTI MECCANICI
SERVIZIO ADEGUAMENTO STRUTTURE E IMPIANTI
Ing. S. Ballarin
Ing. F. Laguardia

PIANO DI SICUREZZA E COORDINAMENTO
Arch E. Logilisci

REVISIONI

N°	Descrizione	Data
1		
2		
3		
4		
5		

Data Redazione: GIUGNO 2015
Verifica Redazione:
Data Emissione:
Verifica Emissione:
Nome file elaborato: 000043_008_ESE_ARC_TAV_001_PIANTE.dwg
File utile di riferimento: standard editBook.dtt
Scala: 1:200 | Arch. Lombardi | Ing. Tondaroc | Data Tondaroc

Codice Tavola: 000043_008_ESE_ARC_TAV_001_PIANTE
Titolo Tavola: Piante_p. s, t, 1, 2, 3, 4, 5, Copertura
Scala: 1:200
N° Tavola: 001

A TERMINE DI LEGGE IL POLITECNICO DI TORINO SI RISERVA LA PROPRIETA' DI QUESTO DOCUMENTO CHE NON POTRA' ESSERE COPIATA, RIPRODOTTO O COMUNICATO A TERZI SENZA SPECIFICA AUTORIZZAZIONE SCRITTA