Prospetto LATO A EST

Prospetto LATO B SUD

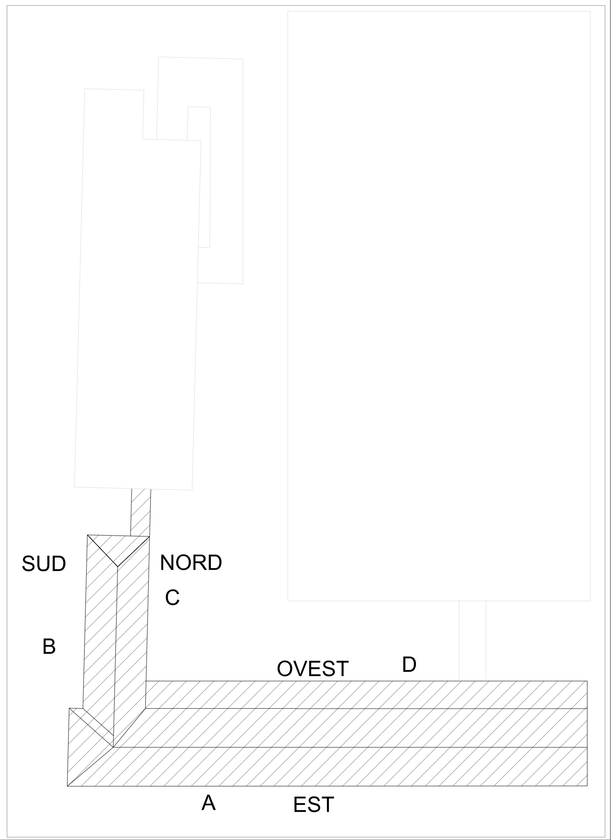

POLITECNICO DI TORINO

AREA EDILIZIA E LOGISTICA
C.SO DUCA DEGLI ABRUZZI, 24 - 10129 TORINO

ID_Intervento 000043_04RI_POLITOXXX_ADEG_NORME_LUOGHI_LAV
Sub_Intervento 008_RIQUALIF_ENERGETICA_1C-1D-1E

RIQUALIFICAZIONE ENERGETICA
FABBRICATO 1C_1D_1E

PROGETTO ESECUTIVO

RESPONSABILE DEL PROCEDIMENTO E DEI LAVORI AREA EDILIZIA E LOGISTICA	PROGETTO IMPIANTI ANTINCENDIO SERVIZIO ADEGUAMENTO STRUTTURE E IMPIANTI
Ing. Paola Lerario	
PROGETTO ARCHITETTONICO SERVIZIO GESTIONE PATRIMONIO IMMOBILIARE - SERVIZIO MESSA A NORMA E AMBIENTE	**PROGETTO IMPIANTI MECCANICI** SERVIZIO ADEGUAMENTO STRUTTURE E IMPIANTI
Arch E. Loglisci Ing F. Friolo	Ing. S. Ballarin Ing. F. Laguardia
PROGETTO IMPIANTI ELETTRICI E SPECIALI SERVIZIO ADEGUAMENTO STRUTTURE E IMPIANTI	**PIANO DI SICUREZZA E COORDINAMENTO**
Ing. F. Tonda Roc	Arch E. Loglisci
PROGETTO STRUTTURALE	**REVISIONI**

N°	Descrizione	Data
1		
2		
3		
4		
5		

Data Redazione	GIUGNO 2015	Verifica Redazione	
Data Emissione		Verifica Emissione	
Nome file	000043_008_ESE_ARC_TAV_002_Pros_Gr1Rilievo_A,B.dwg		
File stile di stampa (ctb)	Filestile 3B.ctb		
Scala	1:100	N° Tavola	Data Tavola

Codice Tavola: 000043_008_ESE_ARC_TAV_002_Pros_Gr1Rilievo_A,B
Scala: 1:100
Titolo Tavola: Prospetti_A,B_Gr1Rilievo
N° Tavola: 002

A TERMINE DI LEGGE IL POLITECNICO DI TORINO SI RISERVA LA PROPRIETA' DI QUESTO DOCUMENTO CHE NON POTRA' ESSERE COPIATO, RIPRODOTTO O COMUNICATO A TERZI SENZA SPECIFICA AUTORIZZAZIONE SCRITTA.