

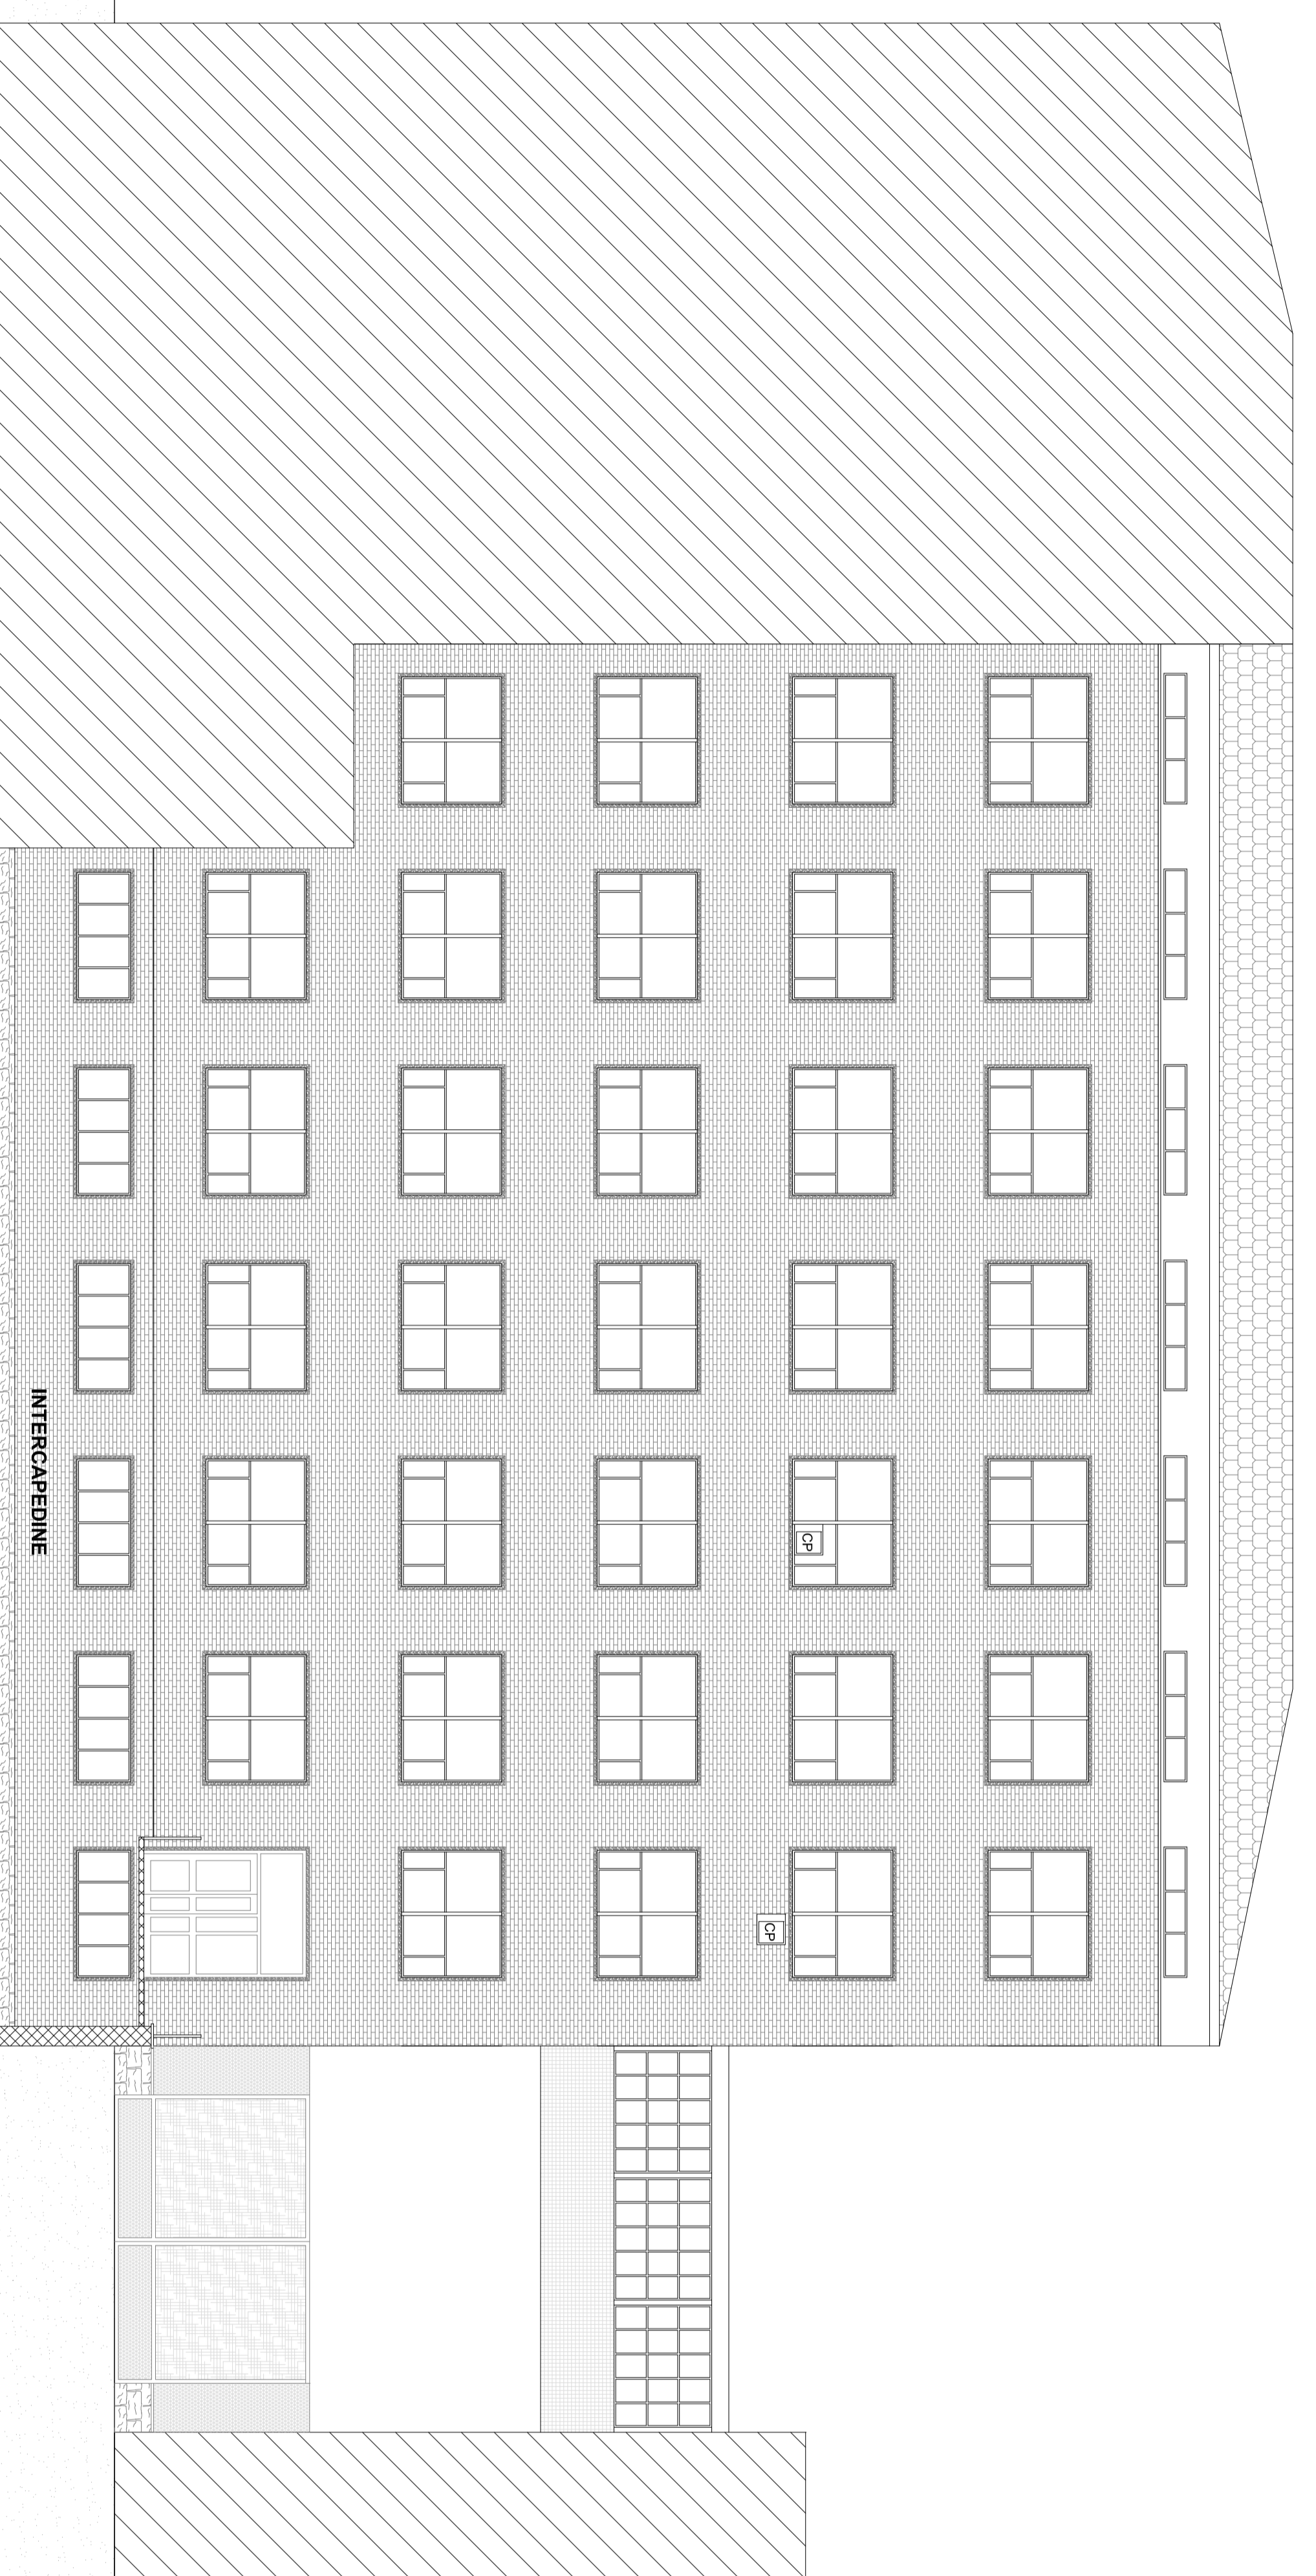
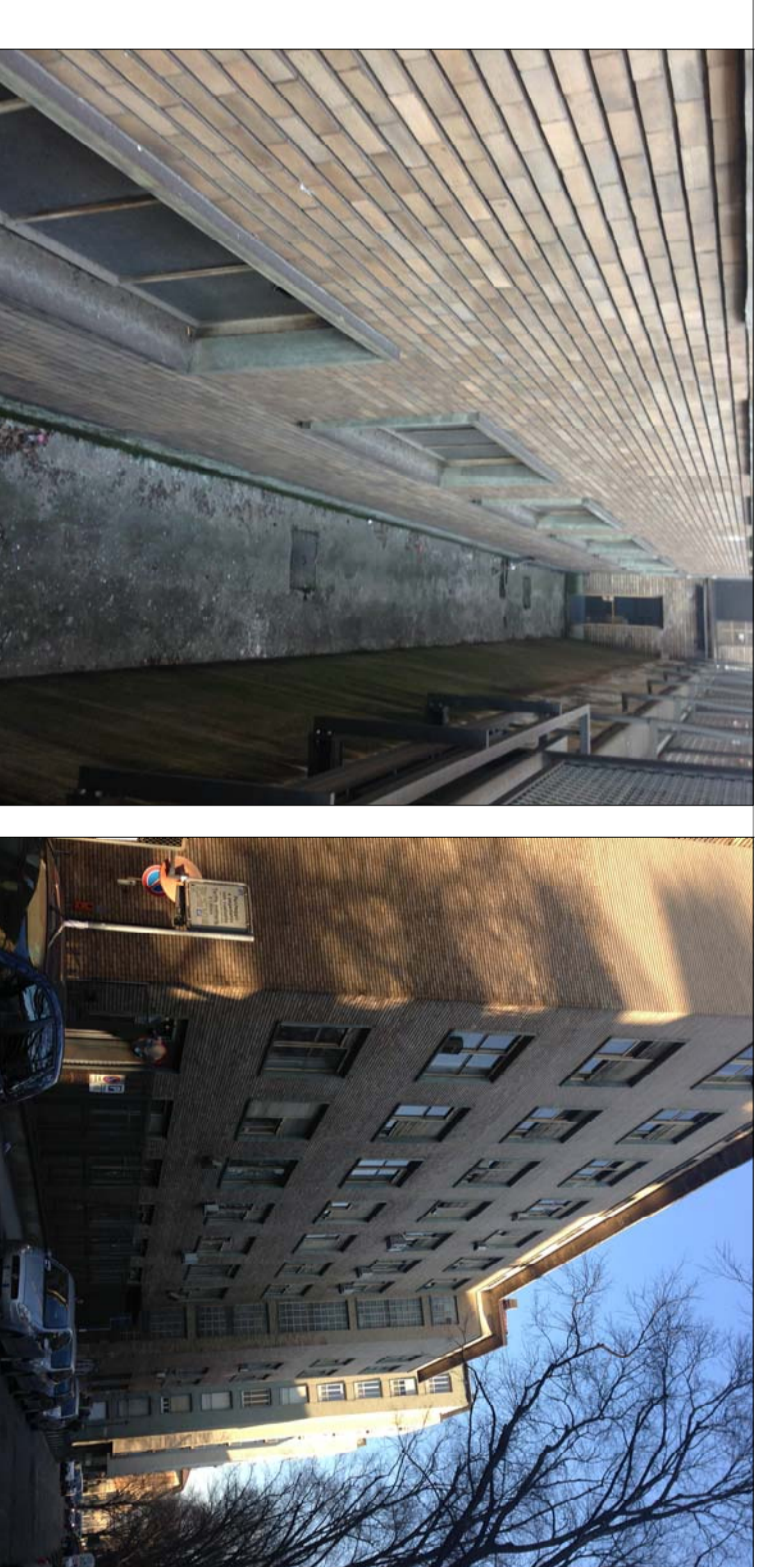


Prospetto LATO C NORD

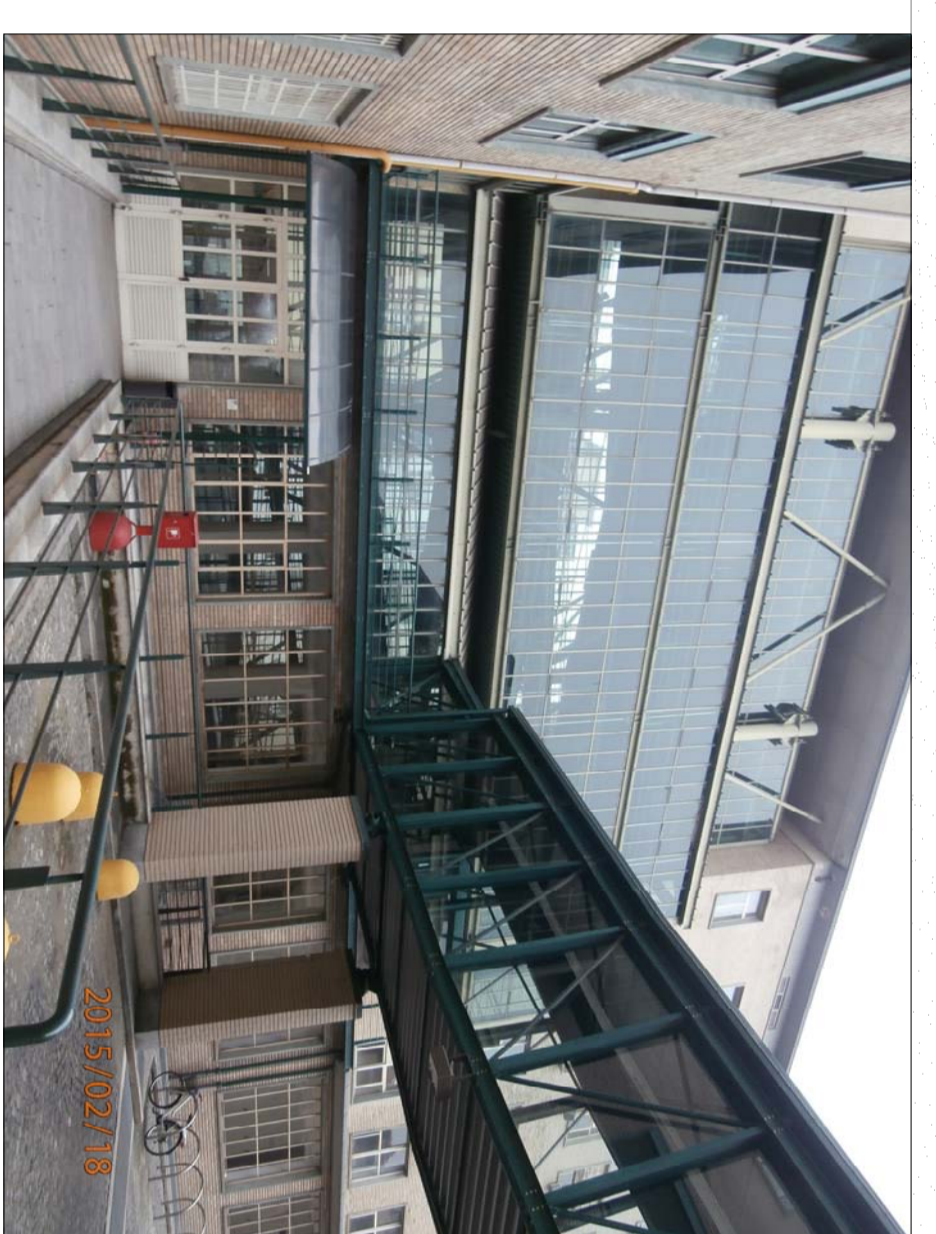

INTERCALPEDINE

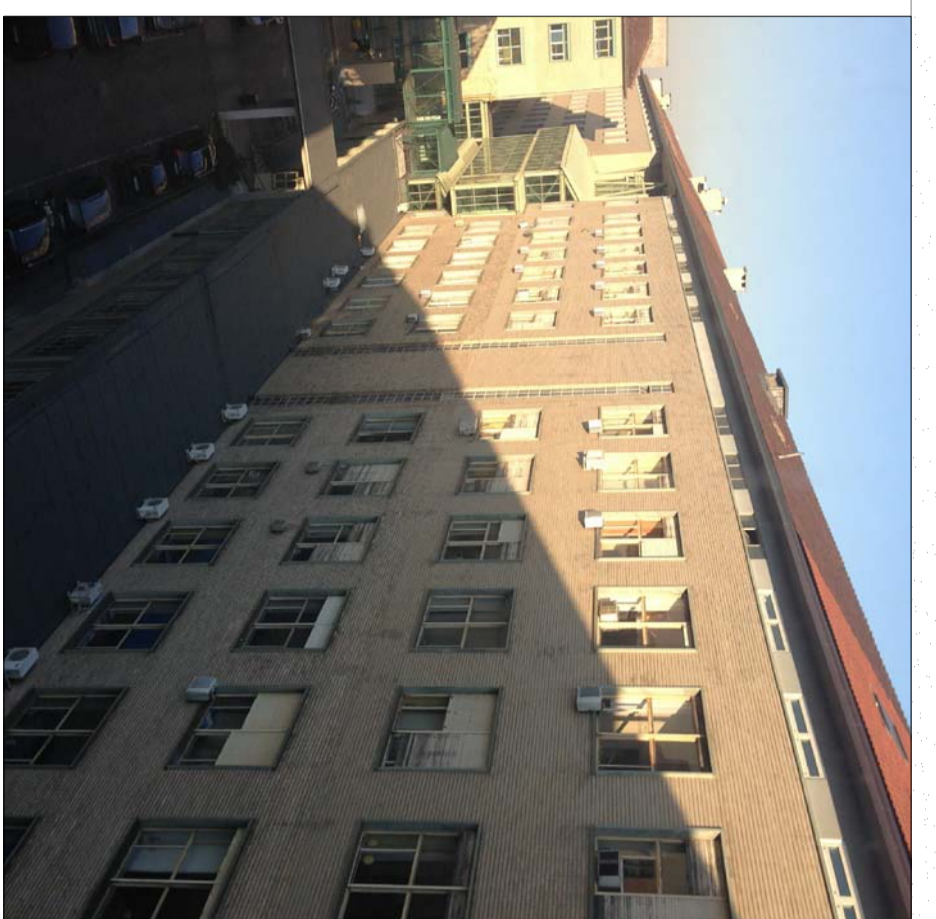

**POLITECNICO DI TORINO**

AREA EDILIZIA E LOGISTICA  
CASA D'INIZIATIVA ABITAZIONI DA 18000 TORINO

Coordinatore  
Ing. Giancarlo Santambrogio, C. 07/94/16  
Ing. Andrea Lodi, C. 07/94/16

**RIQUALIFICAZIONE ENERGETICA  
FABBRICATO 1C\_ID\_1E**

**PROGETTO ESECUTIVO**

RESPONSABILE DELL'PROGETTO E DEI LAVORI  
Ing. Paolo Lodi

PROGETTO IMPIANTI MECCANICI  
SERVIZIO GESTIONE E MANUTENZIONE  
Ing. E. Luglietti

PROGETTO IMPIANTI ELETTRICI  
SERVIZIO GESTIONE E MANUTENZIONE  
Ing. S. Balzano  
Ing. F. Lodi

PROGETTO IMPIANTI ANTINCENDIO  
SERVIZIO GESTIONE E MANUTENZIONE  
Ing. F. Lodi

PROGETTO MANUTENZIONE ELETTRICI E MECCANICI  
SERVIZIO GESTIONE E MANUTENZIONE  
Ing. F. Lodi

PROGETTO DI SICUREZZA E COMPLETAMENTO  
Ing. E. Luglietti

PROGETTO STRUTTURALE

REVISIONI

N°	Descrizione	Data
1		
2		
3		
4		
5		

PROGETTO 2015  
Data: 2015/07/14  
Autore: Ing. Paolo Lodi  
Verificatore: Ing. Paolo Lodi  
Stampa: 2015/07/14  
Progetto: 003  
Foglio: 003

PROSPETTO C.D. 04/11/15/15

003