Prospetto LATO A EST

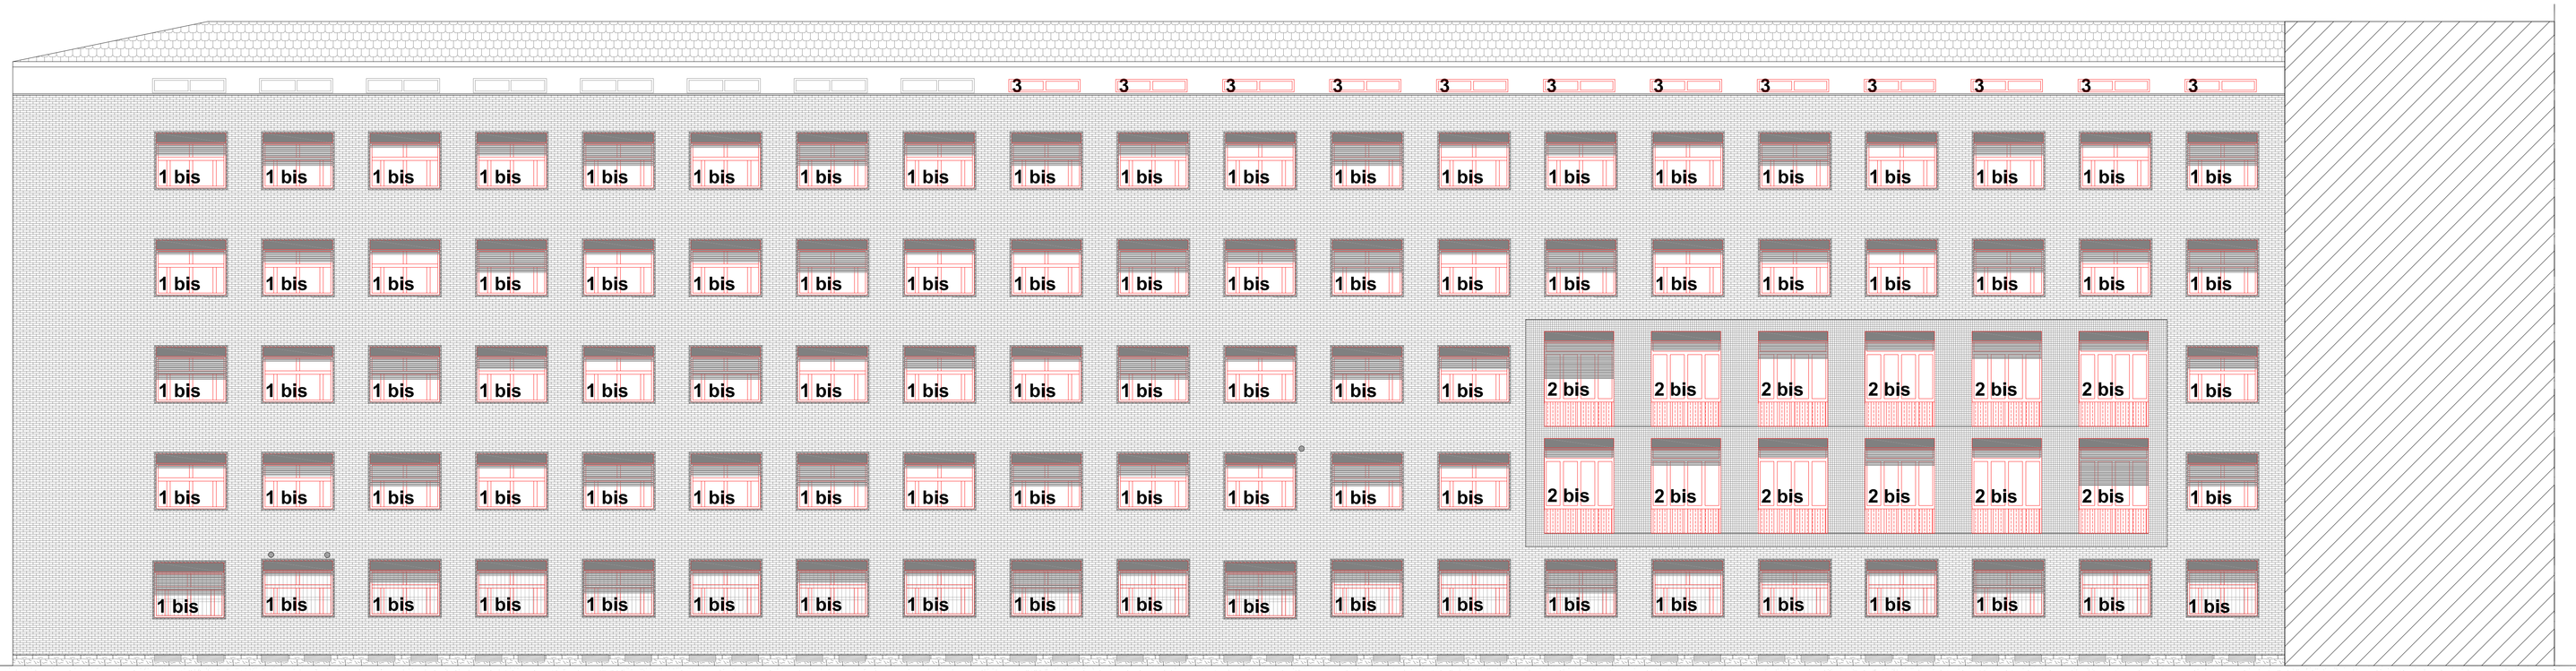

Prospetto LATO B SUD

NOTA: Si rimanda ad abaco serramenti
ESE_ARC_TAV_008_Gr1ABACO

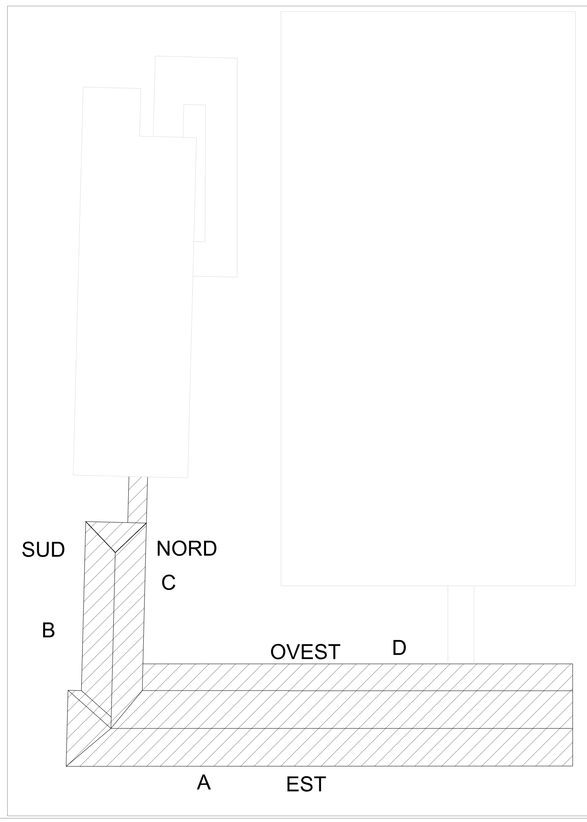

POLITECNICO DI TORINO

AREA EDILIZIA E LOGISTICA
C.SO DUCA DEGLI ABRUZZI, 24 - 10129 TORINO

ID_Intervento: **000043_04RI_POLITOXXX_ADEG_NORME_LUOGHI_LAV**
Sub_Intervento: **008_RIQUALIF_ENERGETICA_1C-1D-1E**

RIQUALIFICAZIONE ENERGETICA
FABBRICATO 1C_1D_1E

PROGETTO ESECUTIVO

RESPONSABILE DEL PROCEDIMENTO E DEI LAVORI
AREA EDILIZIA E LOGISTICA
Ing. Paola Lerario

PROGETTO ARCHITETTONICO
SERVIZIO GESTIONE PATRIMONIO IMMOBILIARE - SERVIZIO MESSA A NORMA E AMBIENTE
Arch E. Logli
Ing F. Frolo

PROGETTO IMPIANTI ELETTRICI E SPECIALI
SERVIZIO ADEGUAMENTO STRUTTURE E IMPIANTI
Ing. F. Tonda Roc

PROGETTO STRUTTURALE

PROGETTO IMPIANTI ANTINCENDIO
SERVIZIO ADEGUAMENTO STRUTTURE E IMPIANTI

PROGETTO IMPIANTI MECCANICI
SERVIZIO ADEGUAMENTO STRUTTURE E IMPIANTI
Ing. S. Ballarin
Ing. F. Laguardia

PIANO DI SICUREZZA E COORDINAMENTO
Arch E. Logli

REVISIONI

N°	Descrizione	Data
1		
2		
3		
4		
5		

Data Redazione	GIUGNO 2015	Verifica Redazione	
Data Emissione		Verifica Emissione	
Nome file	000043_008_ESE_ARC_TAV_004_Pros_Gr1Progetto_A,B.dwg		
File stile di stampa (ctb)	Finestre 3B.ctb		
Modello	MID_CAMPAGNO	N° Revisione	-
		Data Revisione	-

Codice Tavola: **000043_008_ESE_ARC_TAV_004_Pros_Gr1Progetto_A,B**
Scala: 1:100
Titolo Tavola: Prospetti_A,B_Gr1Progetto
N° Tavola: 004

A TERMINE DI LEGGE IL POLITECNICO DI TORINO SI RISERVA LA PROPRIETA' DI QUESTO DOCUMENTO CHE NON POTRA' ESSERE COPIATO, RIPRODOTTO O COMUNICATO A TERZI SENZA SPECIFICA AUTORIZZAZIONE SCRITTA.