




SEZ. A-A progetto
Porte

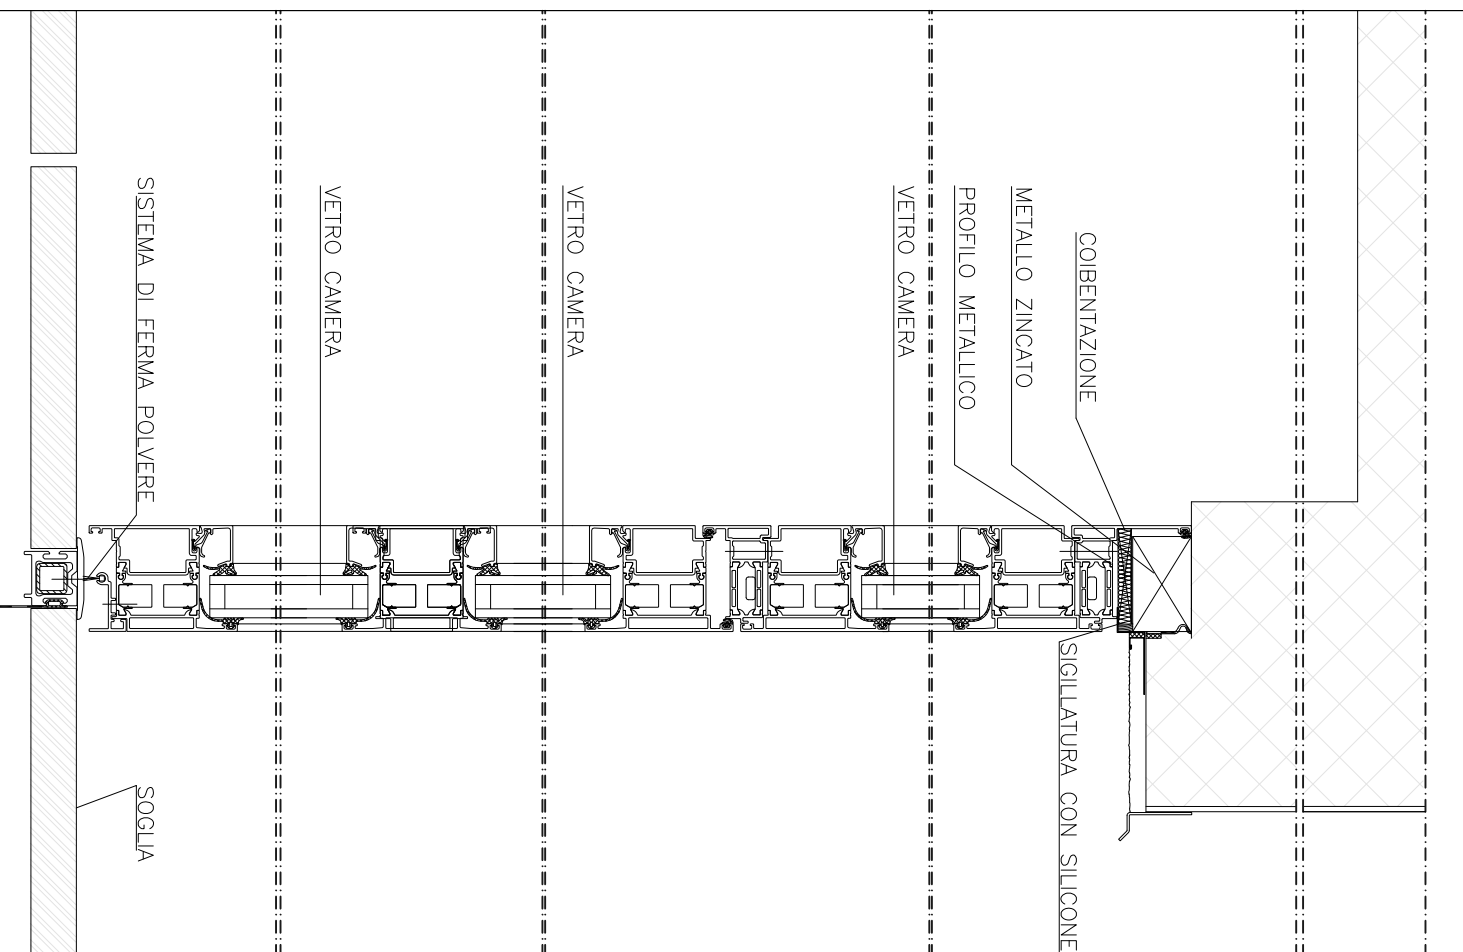


SEZ. B-B progetto
Porte

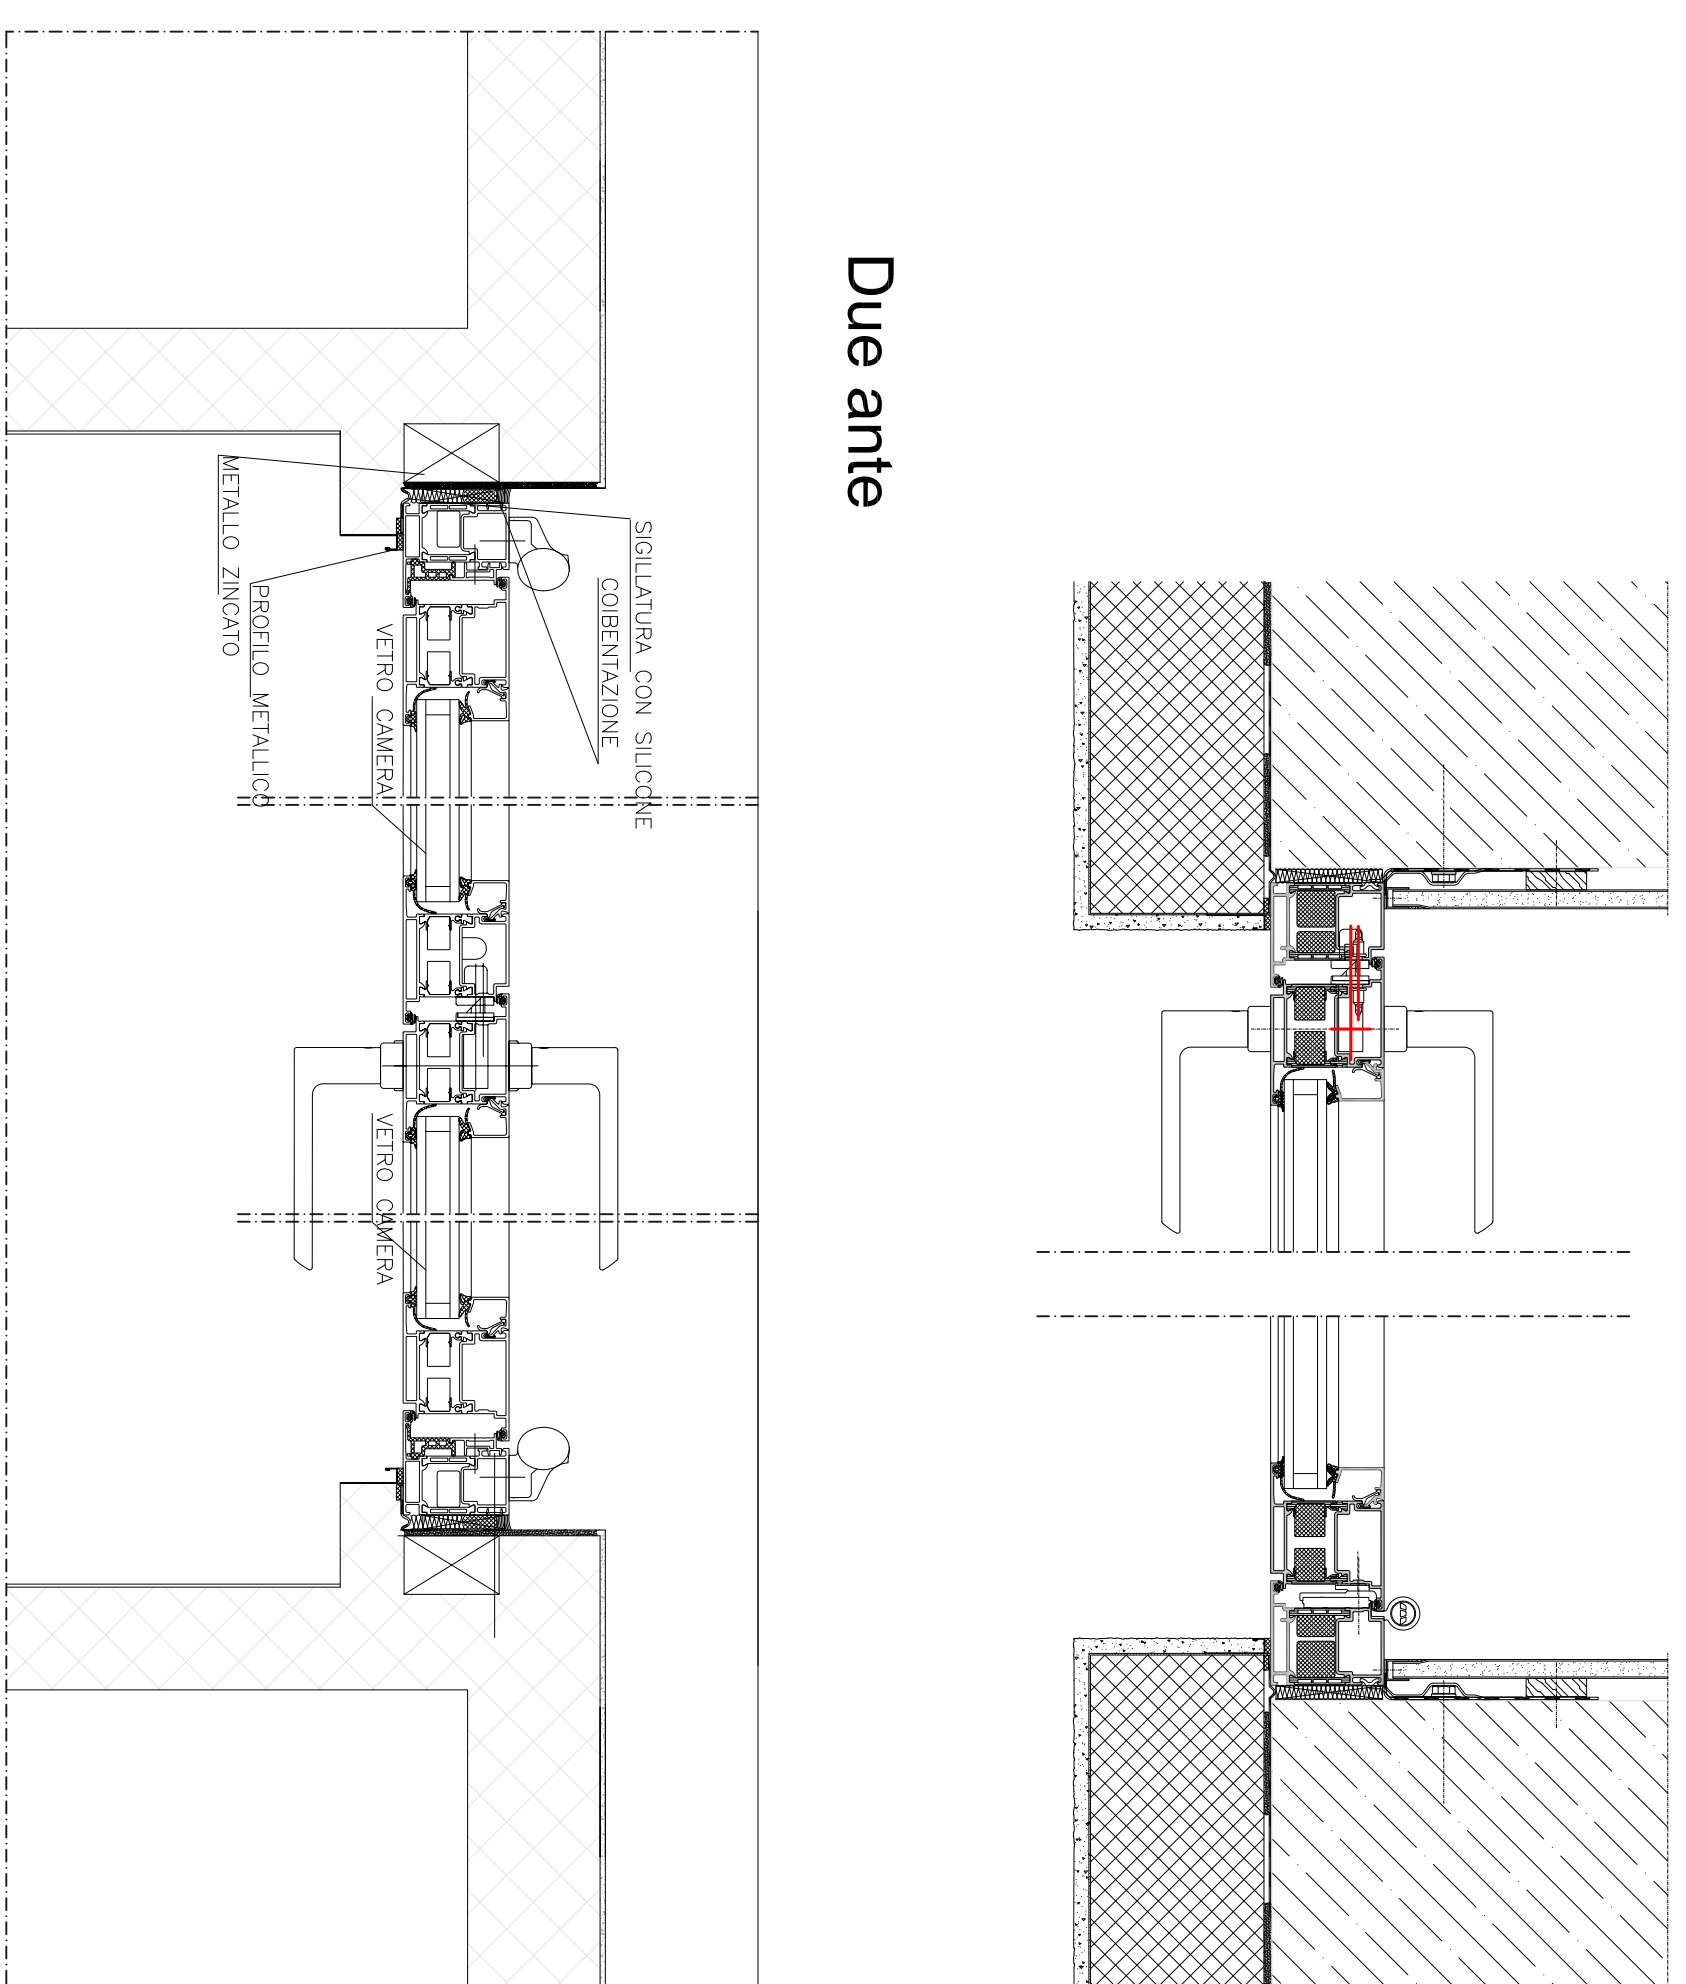

SEZ. A-A progetto




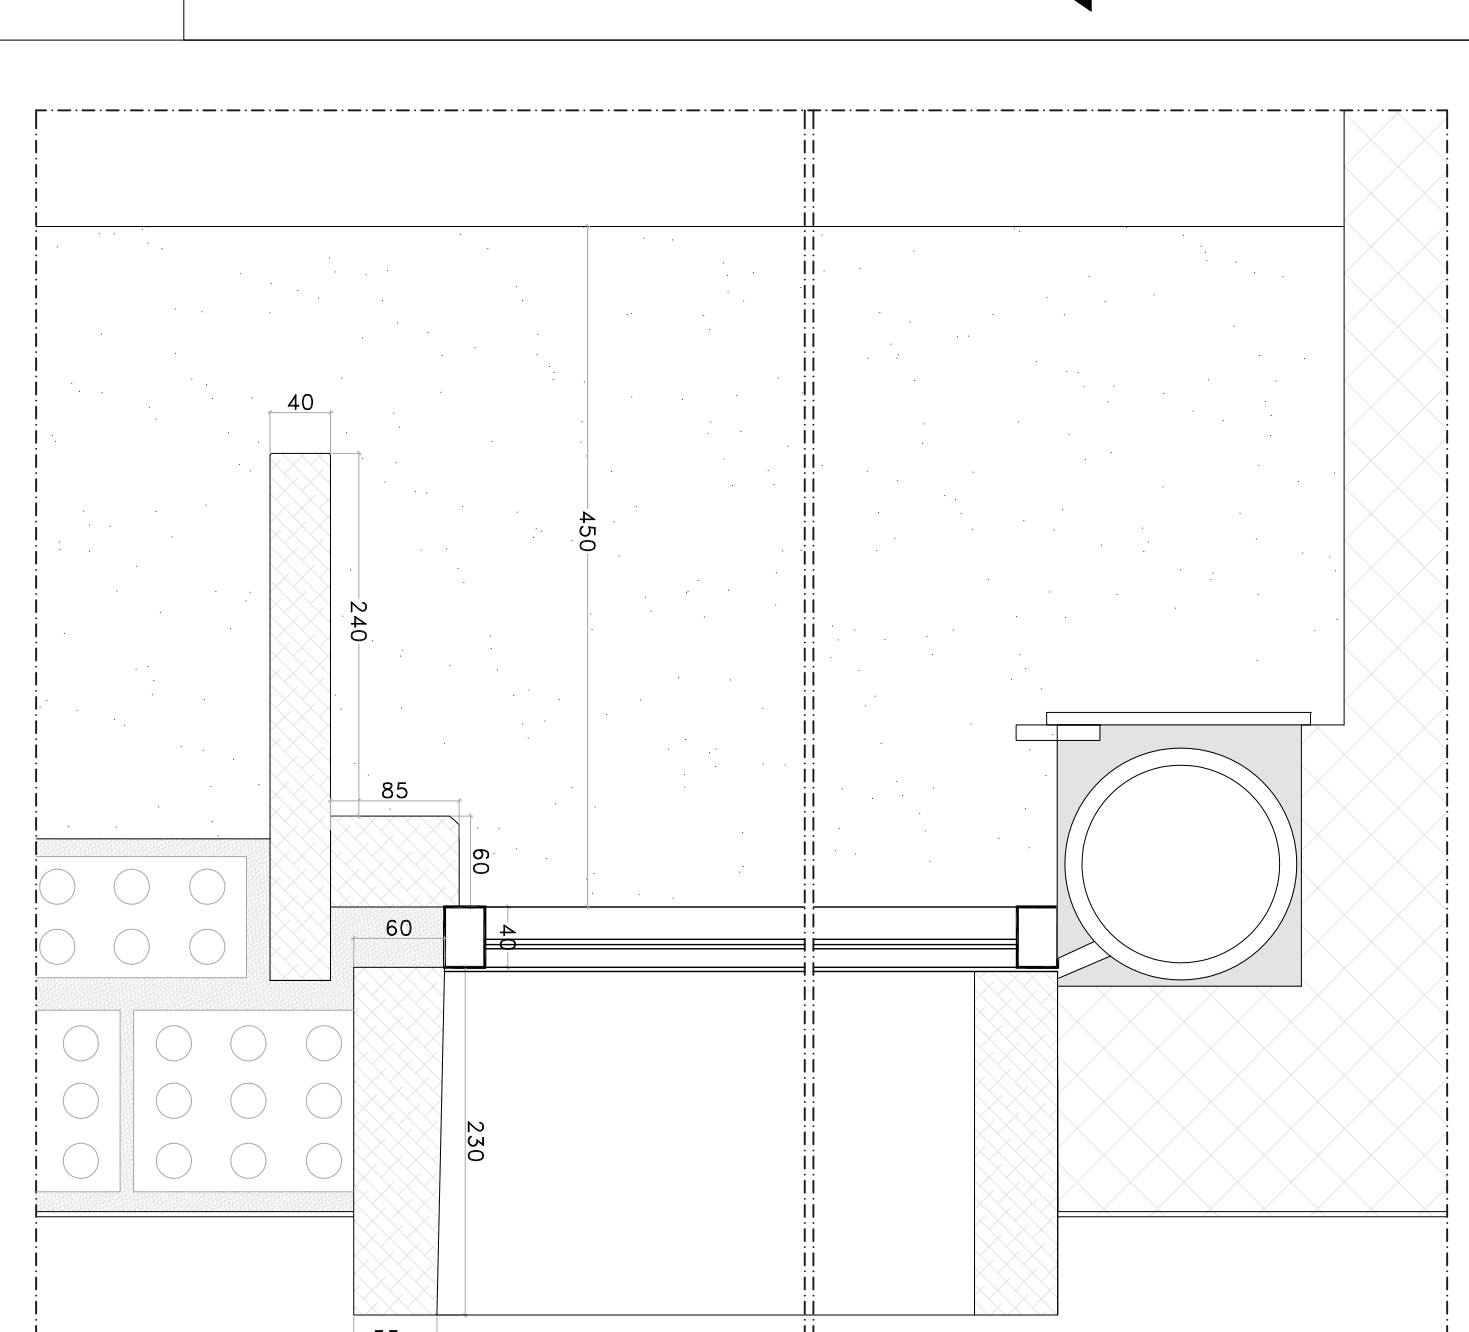


SEZ. A-A progetto

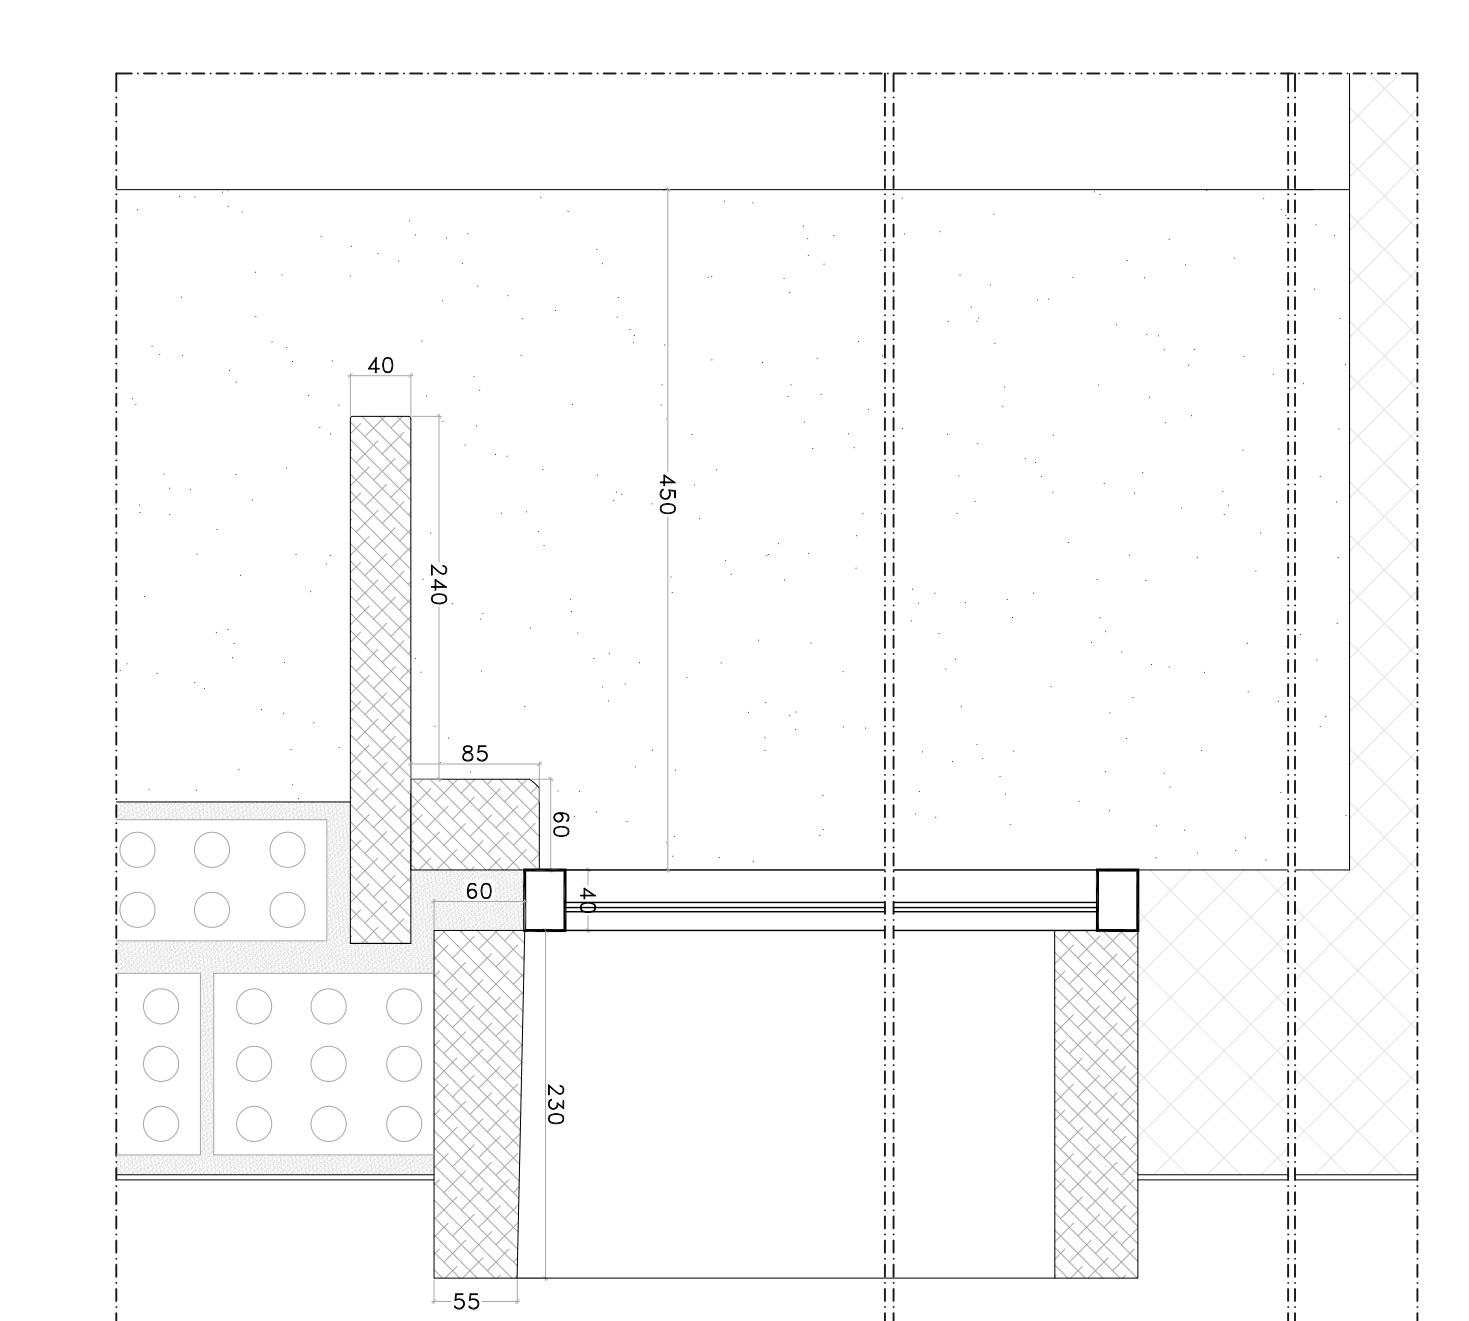


SEZ. A-A stato di fatto

SEZ. A-A stato di fatto

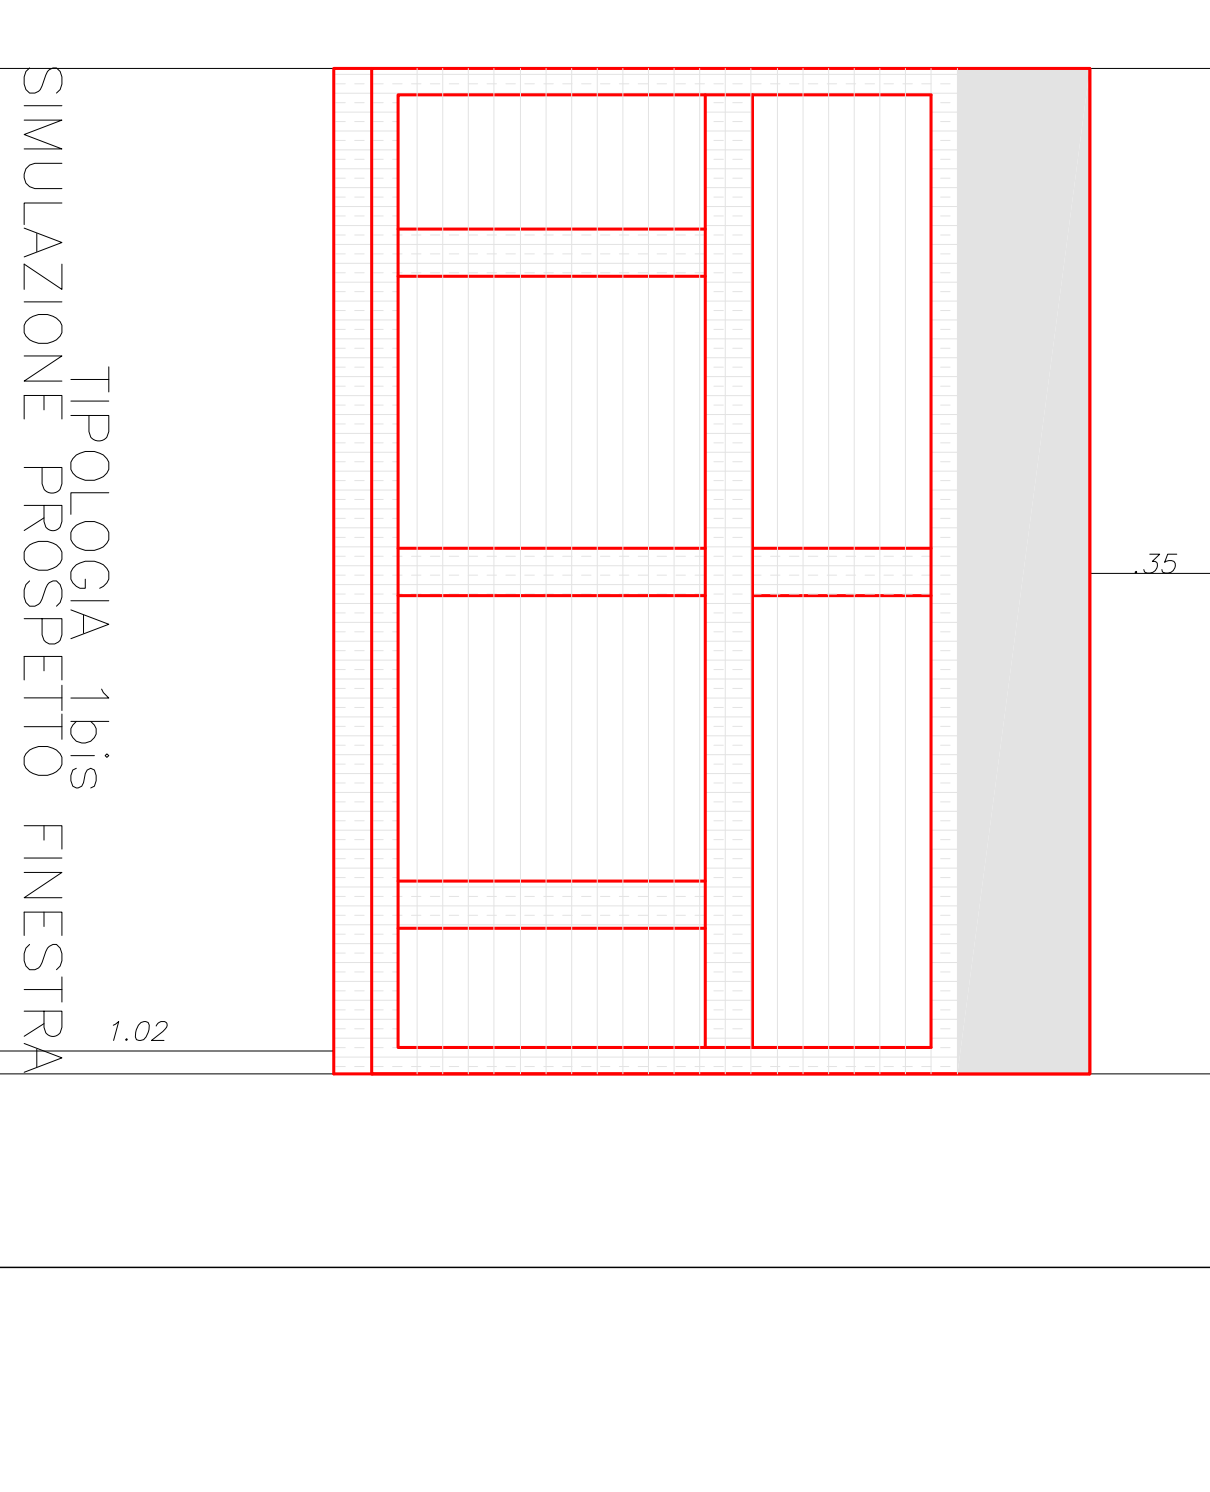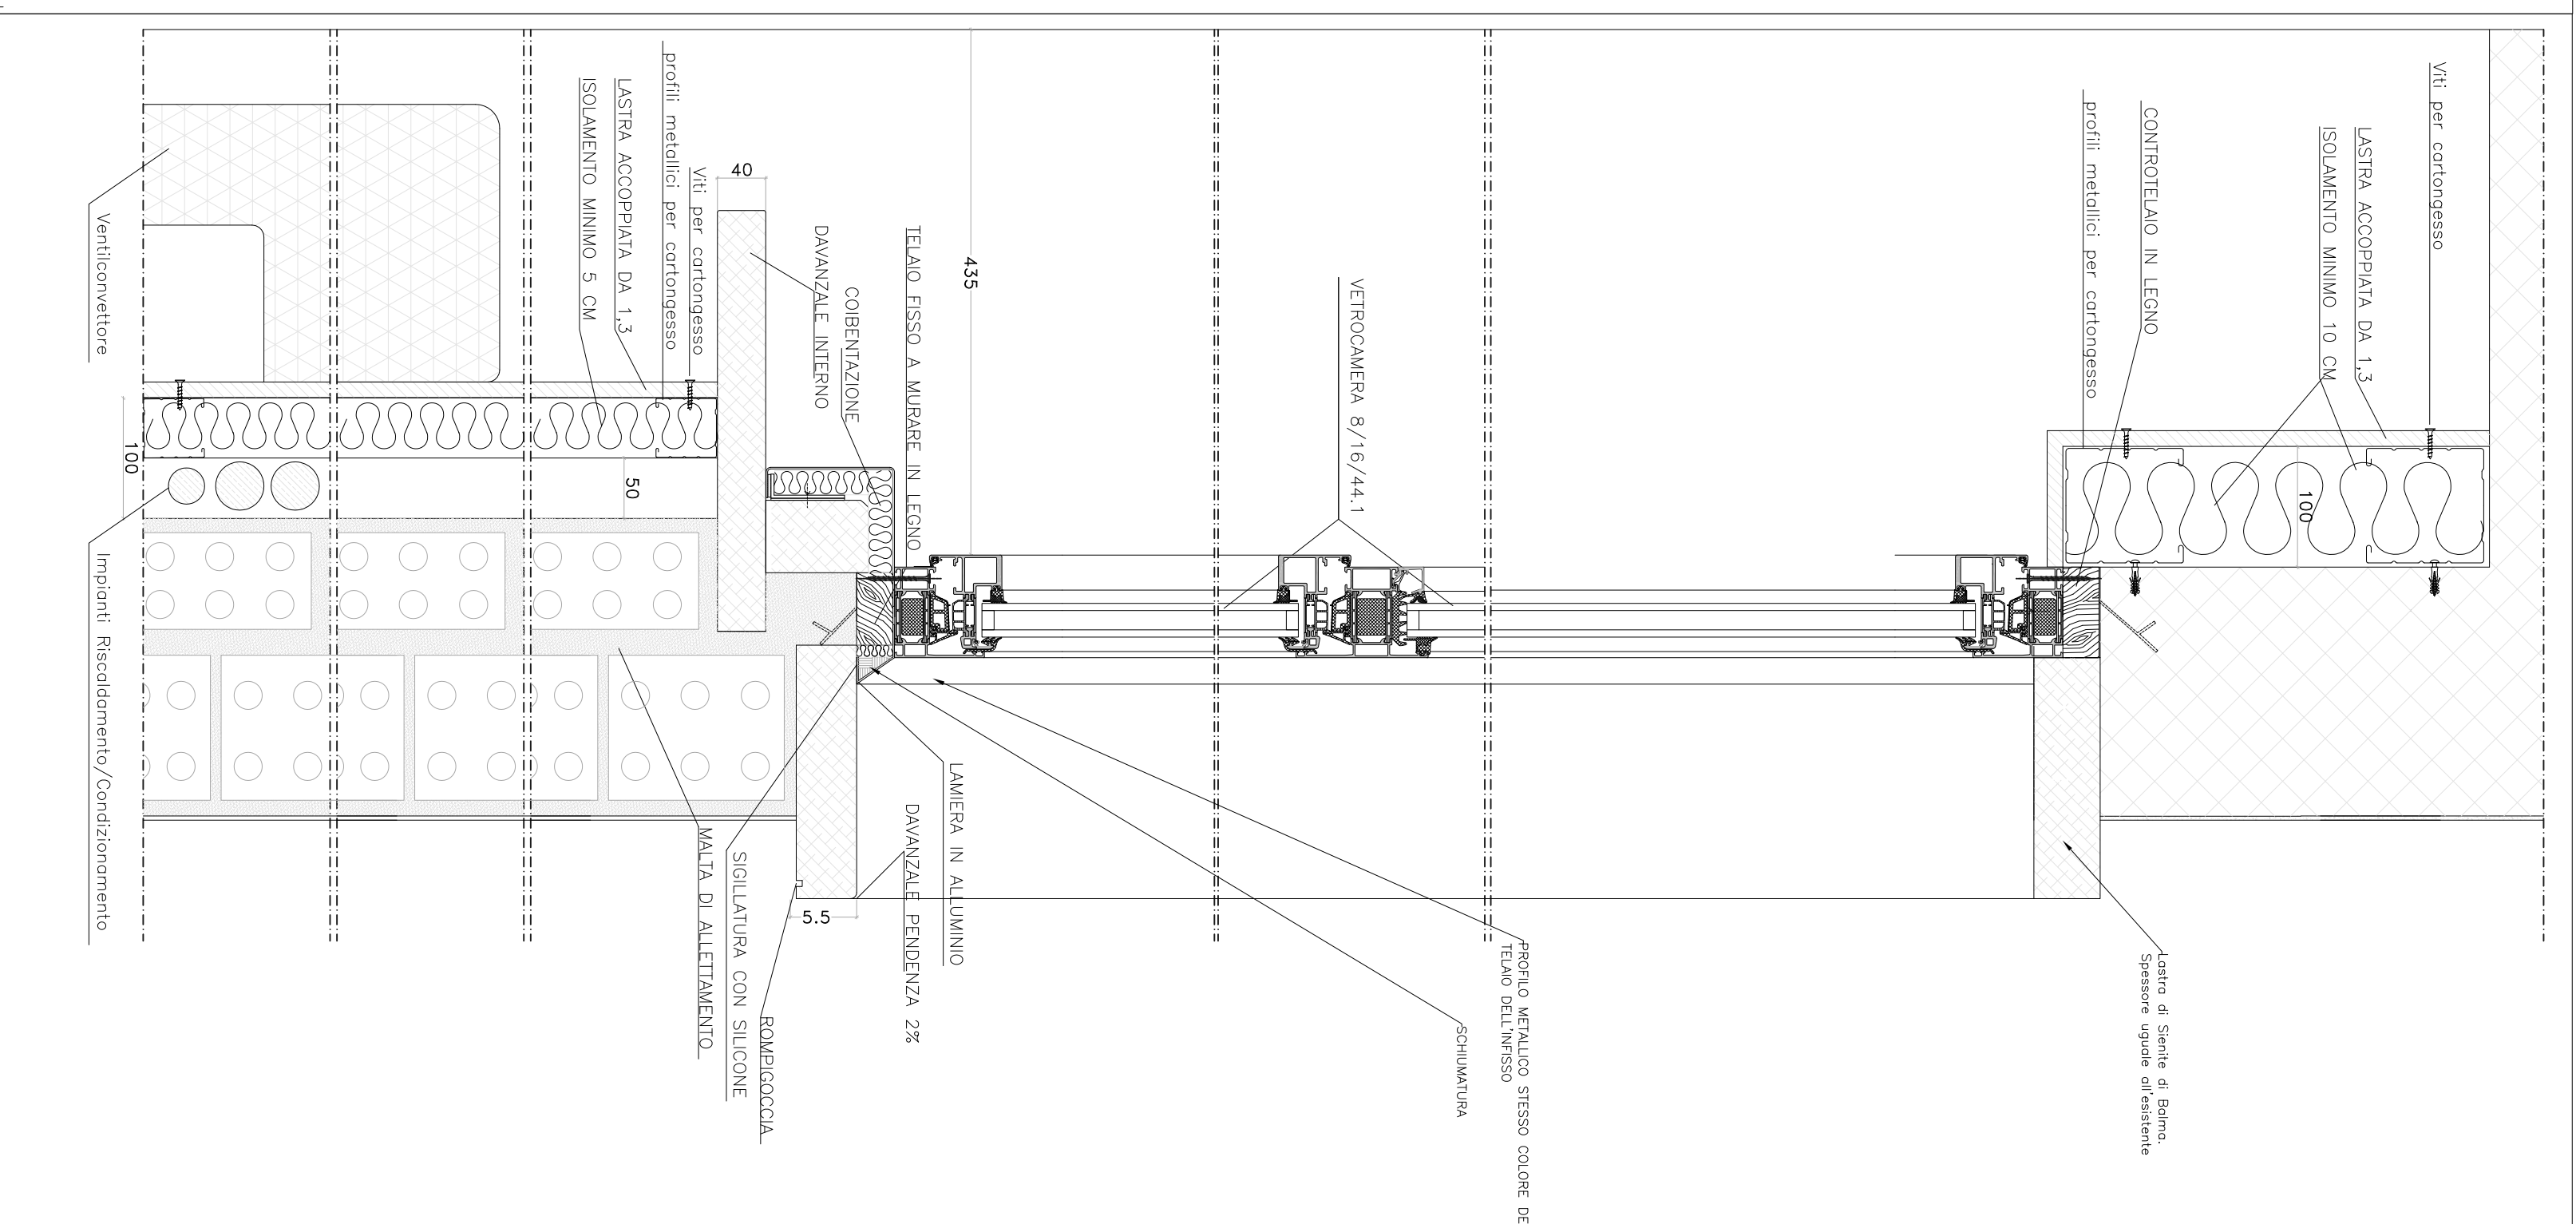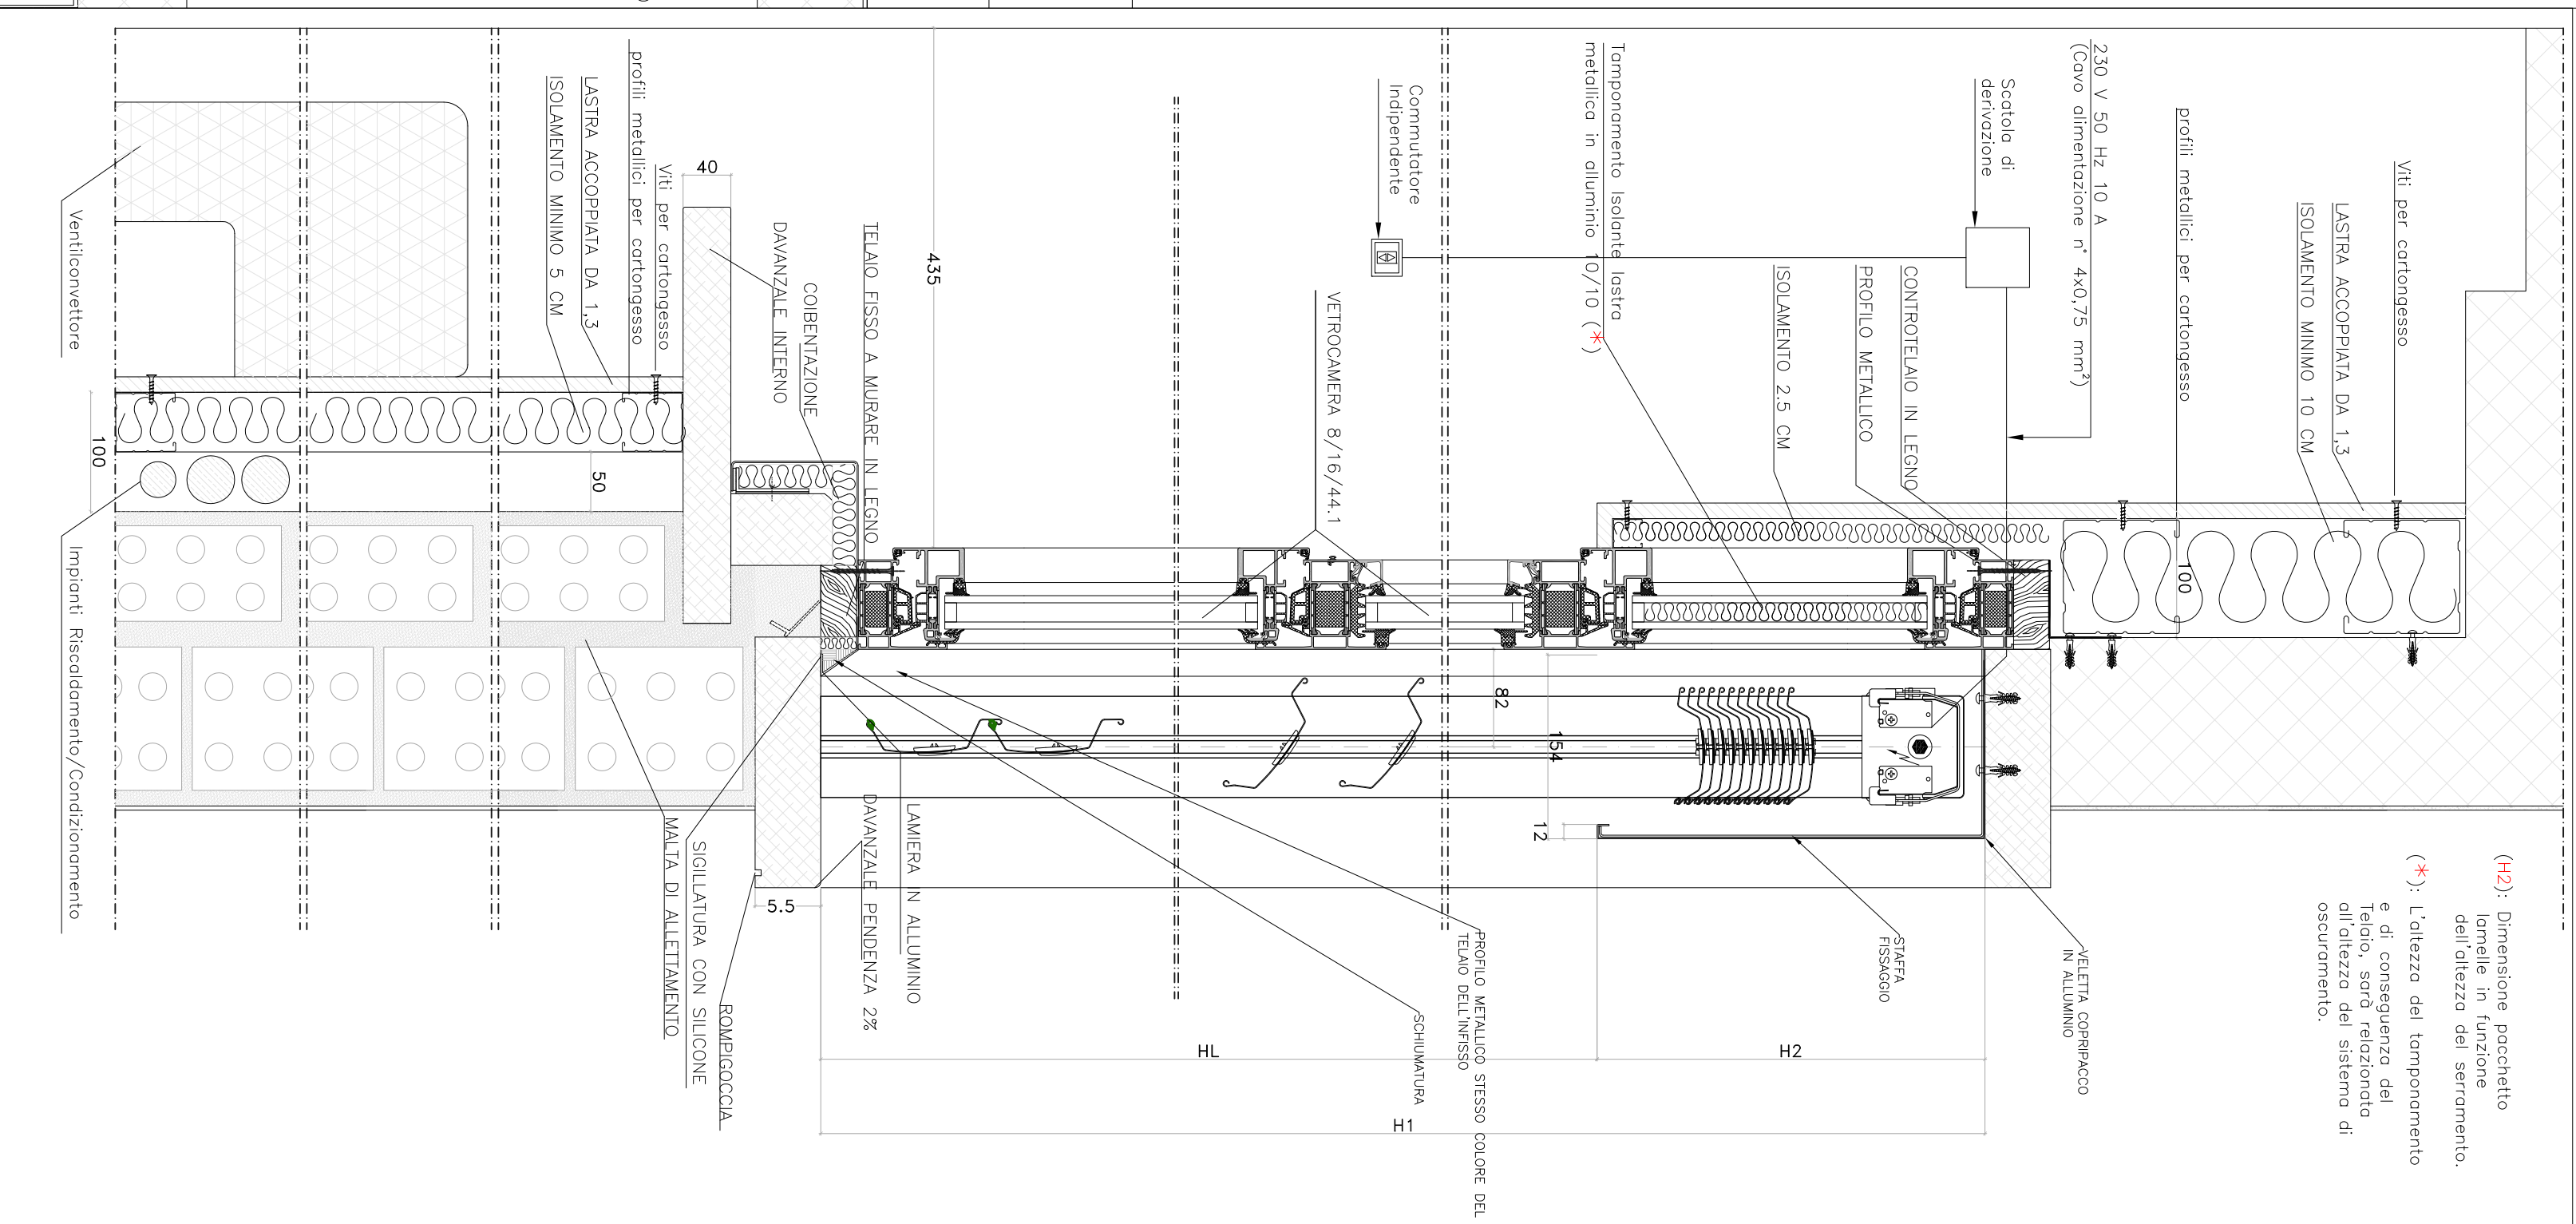
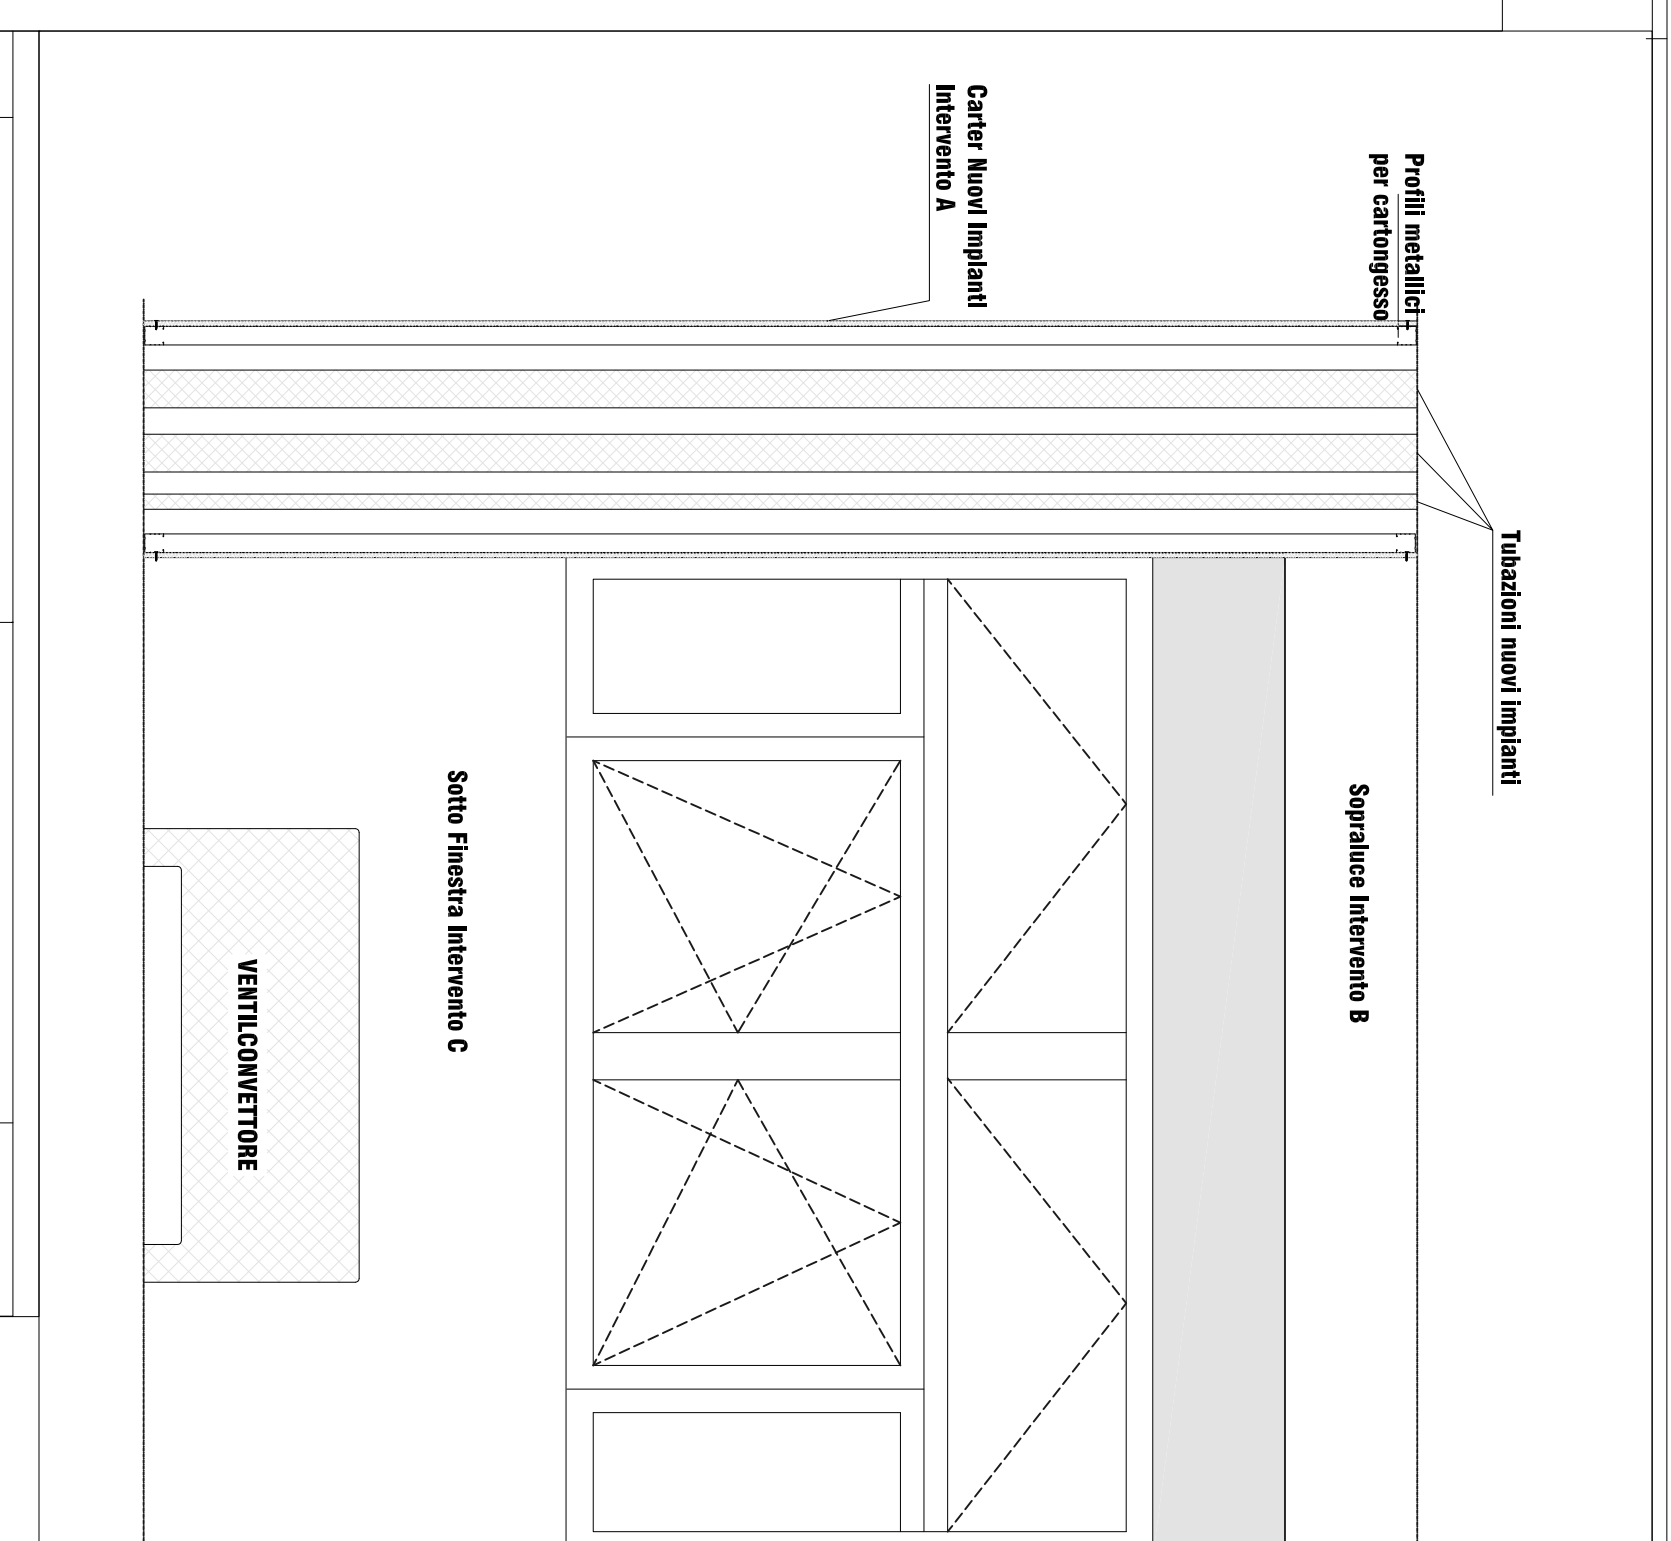


SEZ. A-A progetto

SEZ. B-B progetto

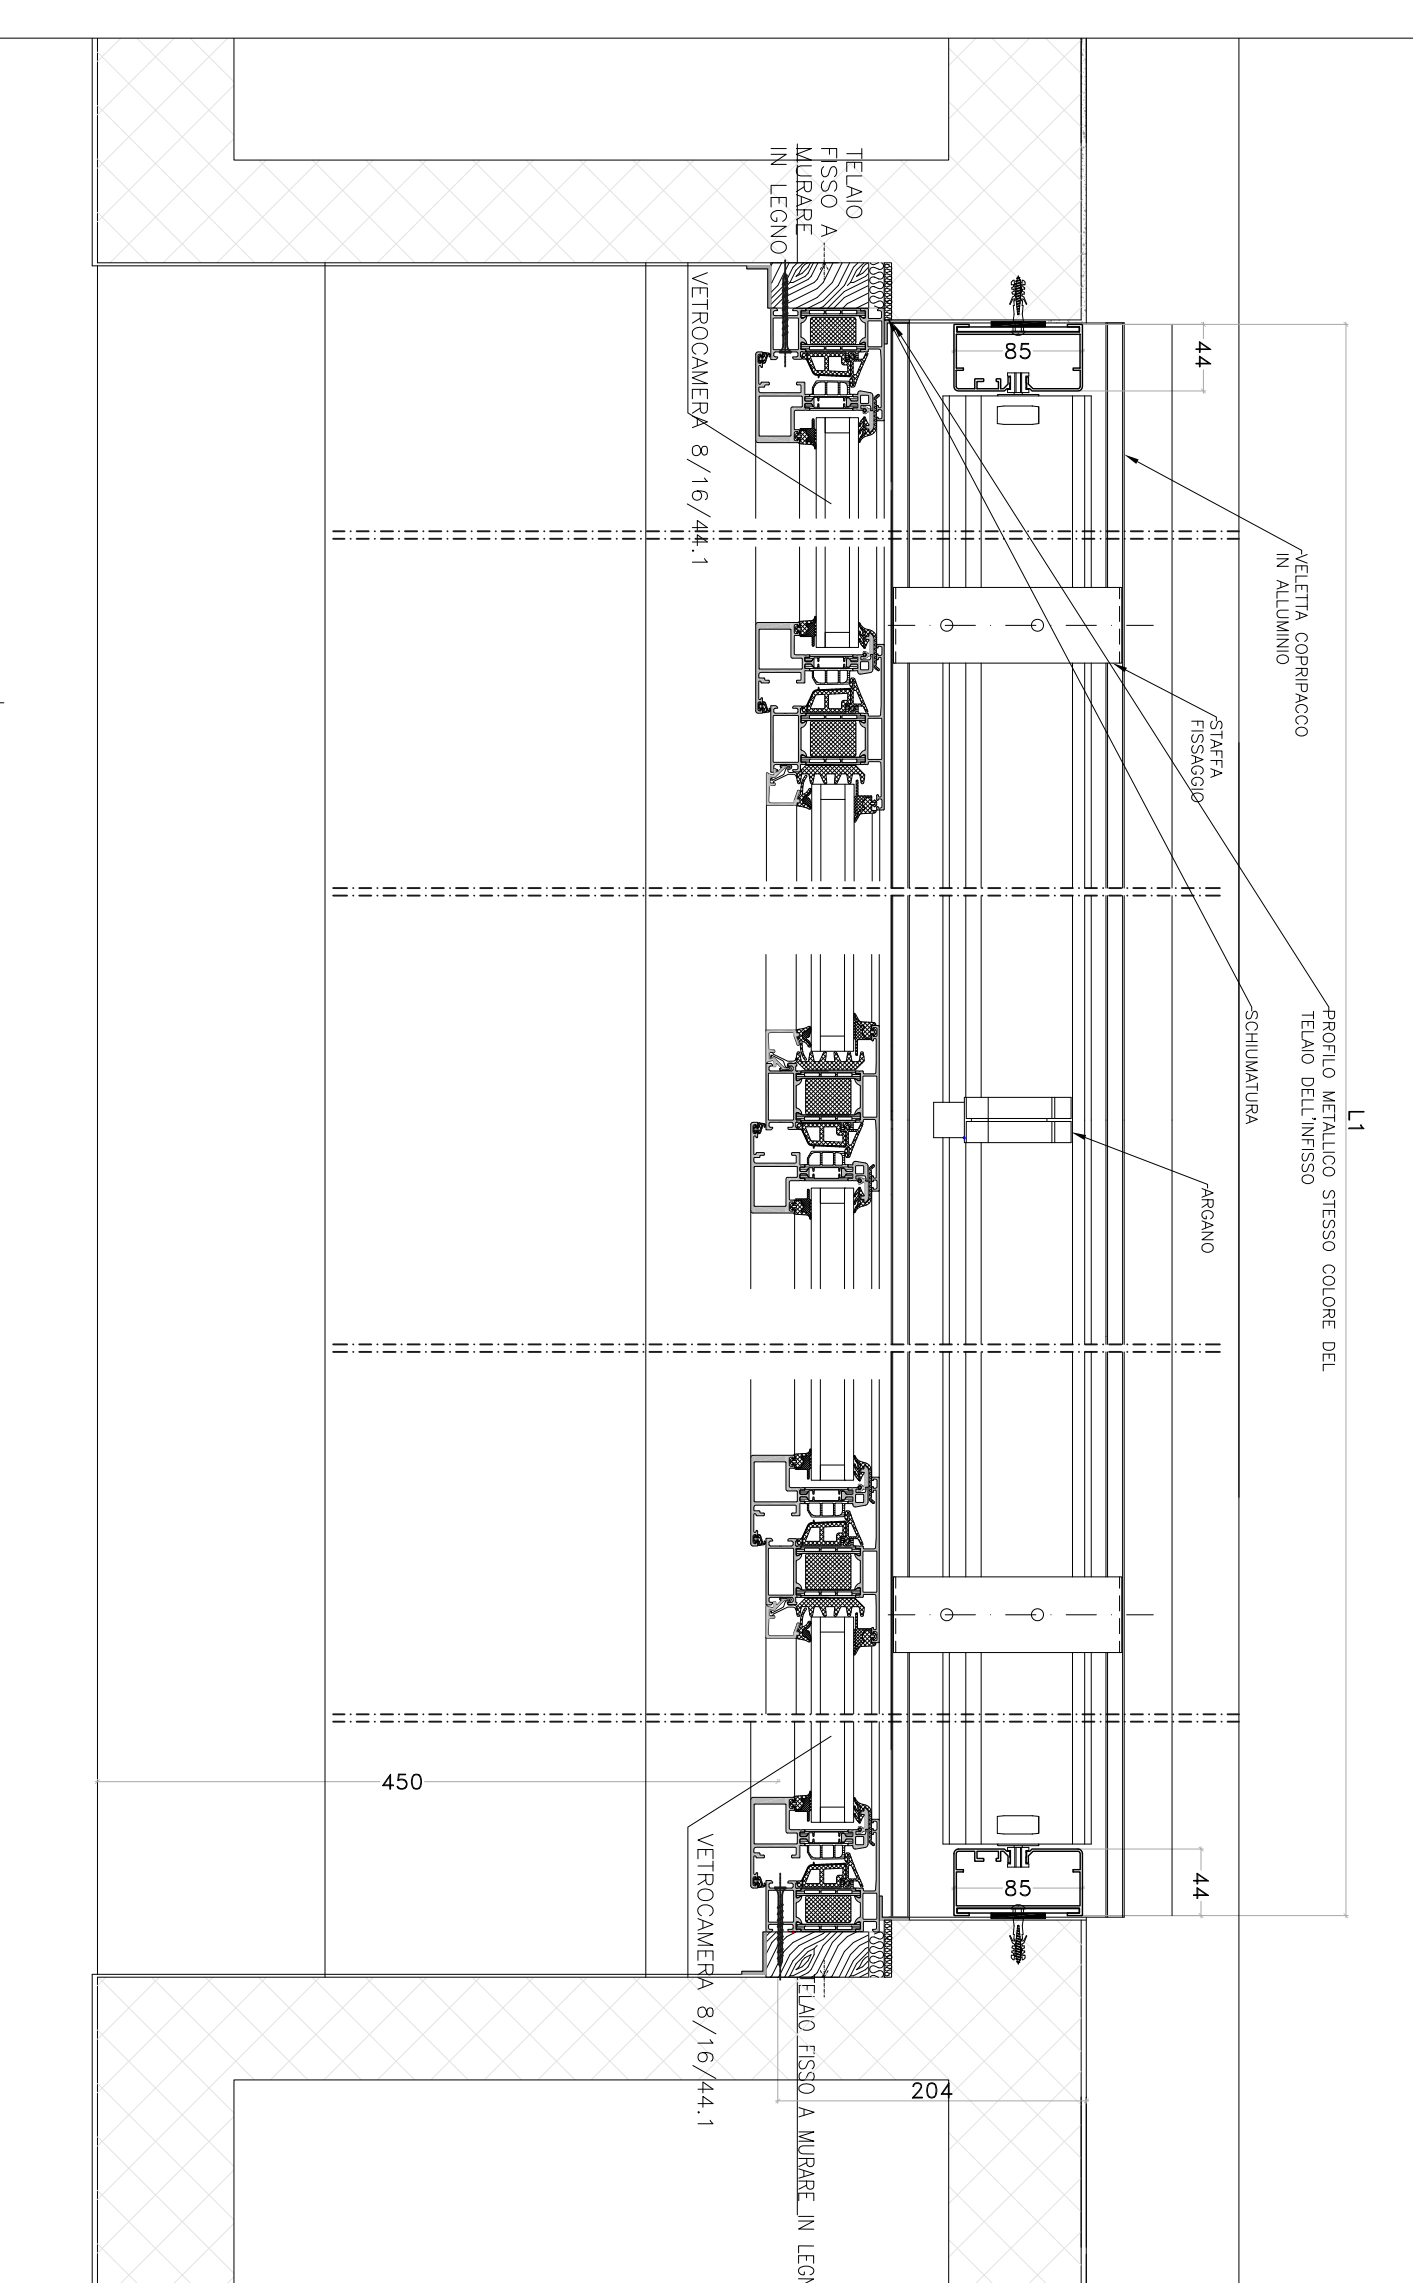

SEZ. B-B progetto

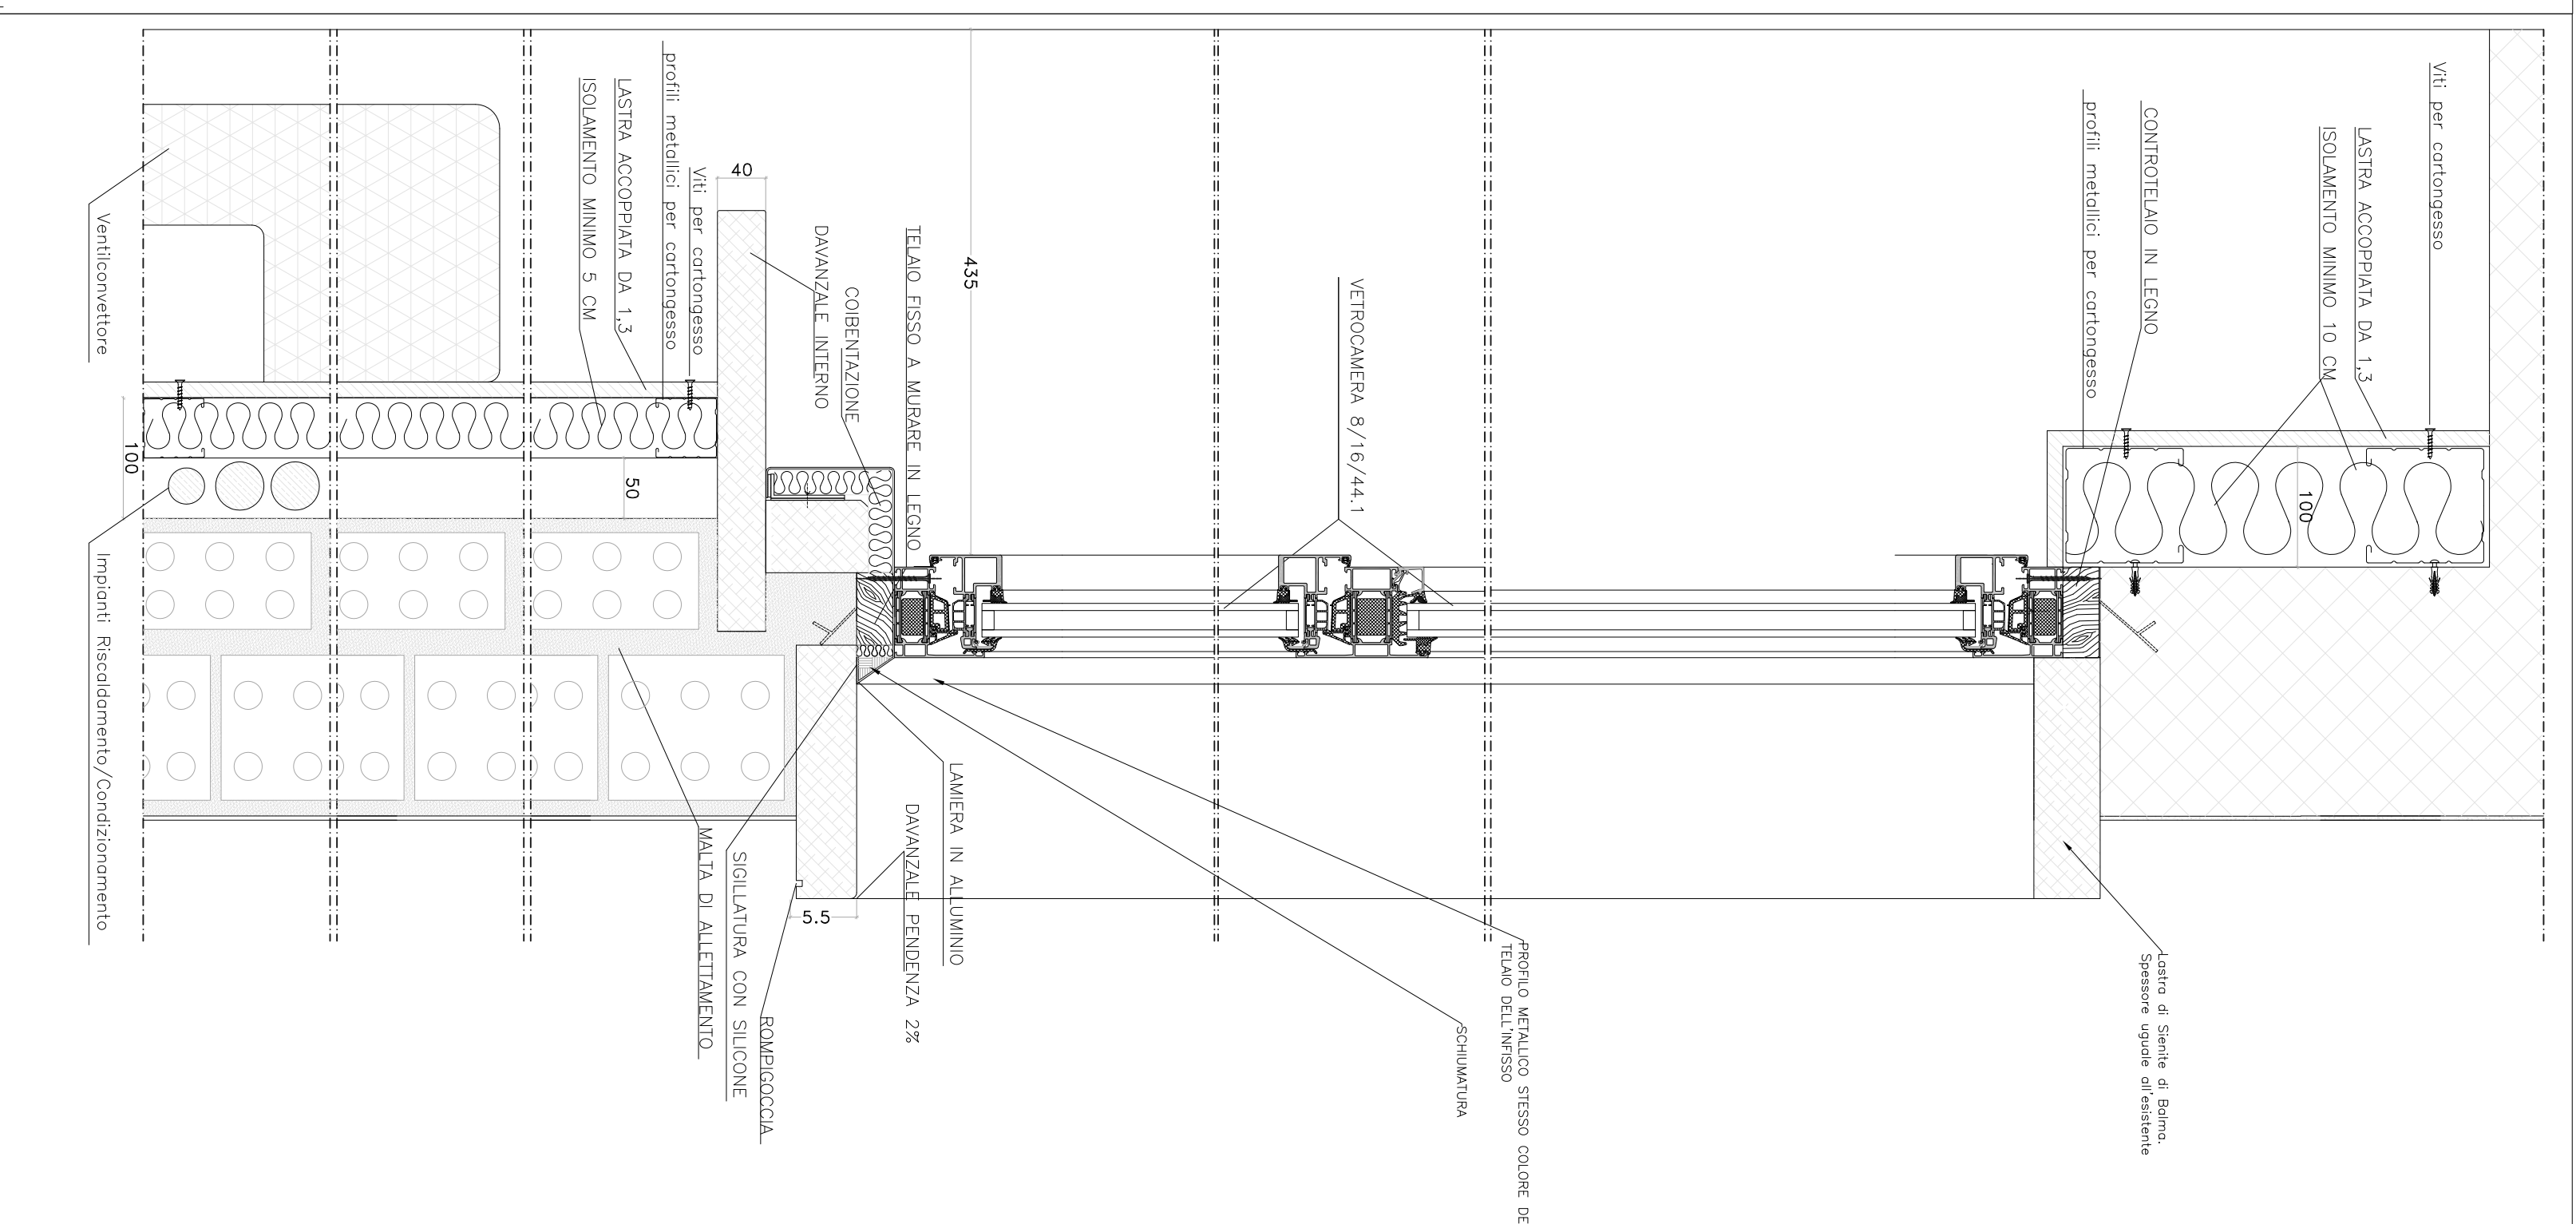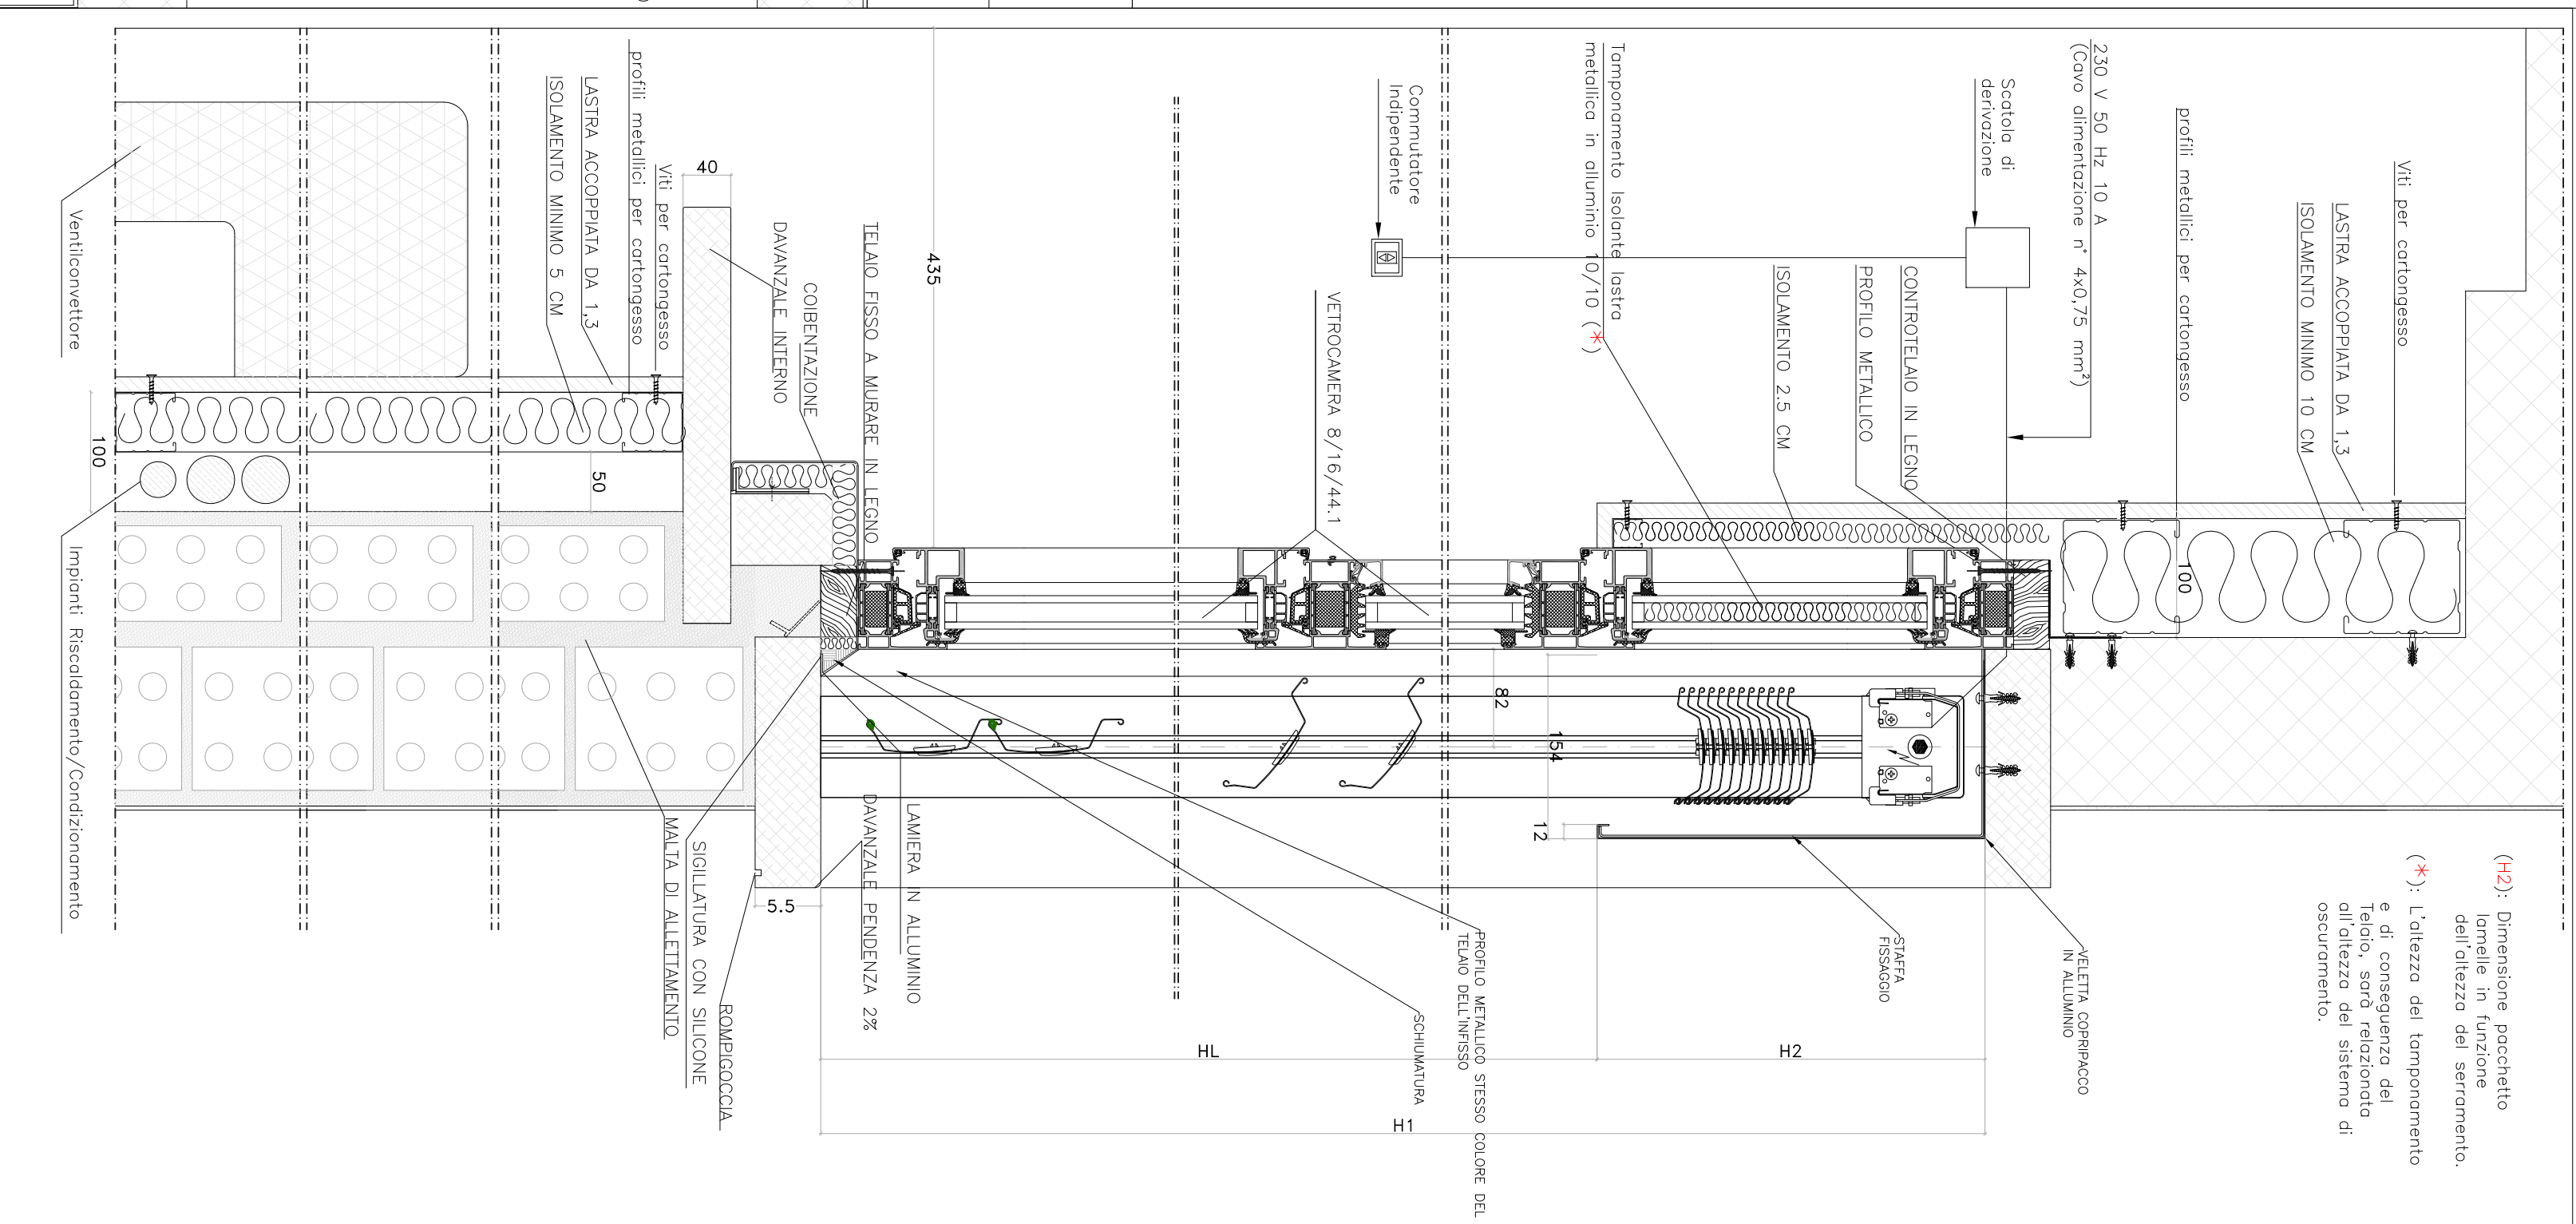

POLITECNICO DI TORINO
AREA EDILIZIA E LOGISTICA
C.so Duca degli Abruzzi, 24 - 10129 TORINO
00040_040_POLITECH_DAEG_04006_L00041_LAV
DEL RINGHIALE ENERGETICA 1C10-1E
RIQUALIFICAZIONE ENERGETICA
FABBRICATO 1C_1D_1E
PROGETTO ESECUTIVO

PROGETTO IMPIANTI ANTINCENDIO
SERVIZIO INGEGNERIA STRUTTURALE E IMPIANTI

PROGETTO IMPIANTI MECCANICI
SERVIZIO INGEGNERIA STRUTTURALE E IMPIANTI

PROGETTO IMPIANTI ELETTRICI E SPECIALI
SERVIZIO INGEGNERIA STRUTTURALE E IMPIANTI

PROGETTO STRUTTURALE

PROGETTO STRUTTURALE

REVISIONI

Particolari costruttivi finestre porte

006