



CORRIDOIO

CORRIDOIO

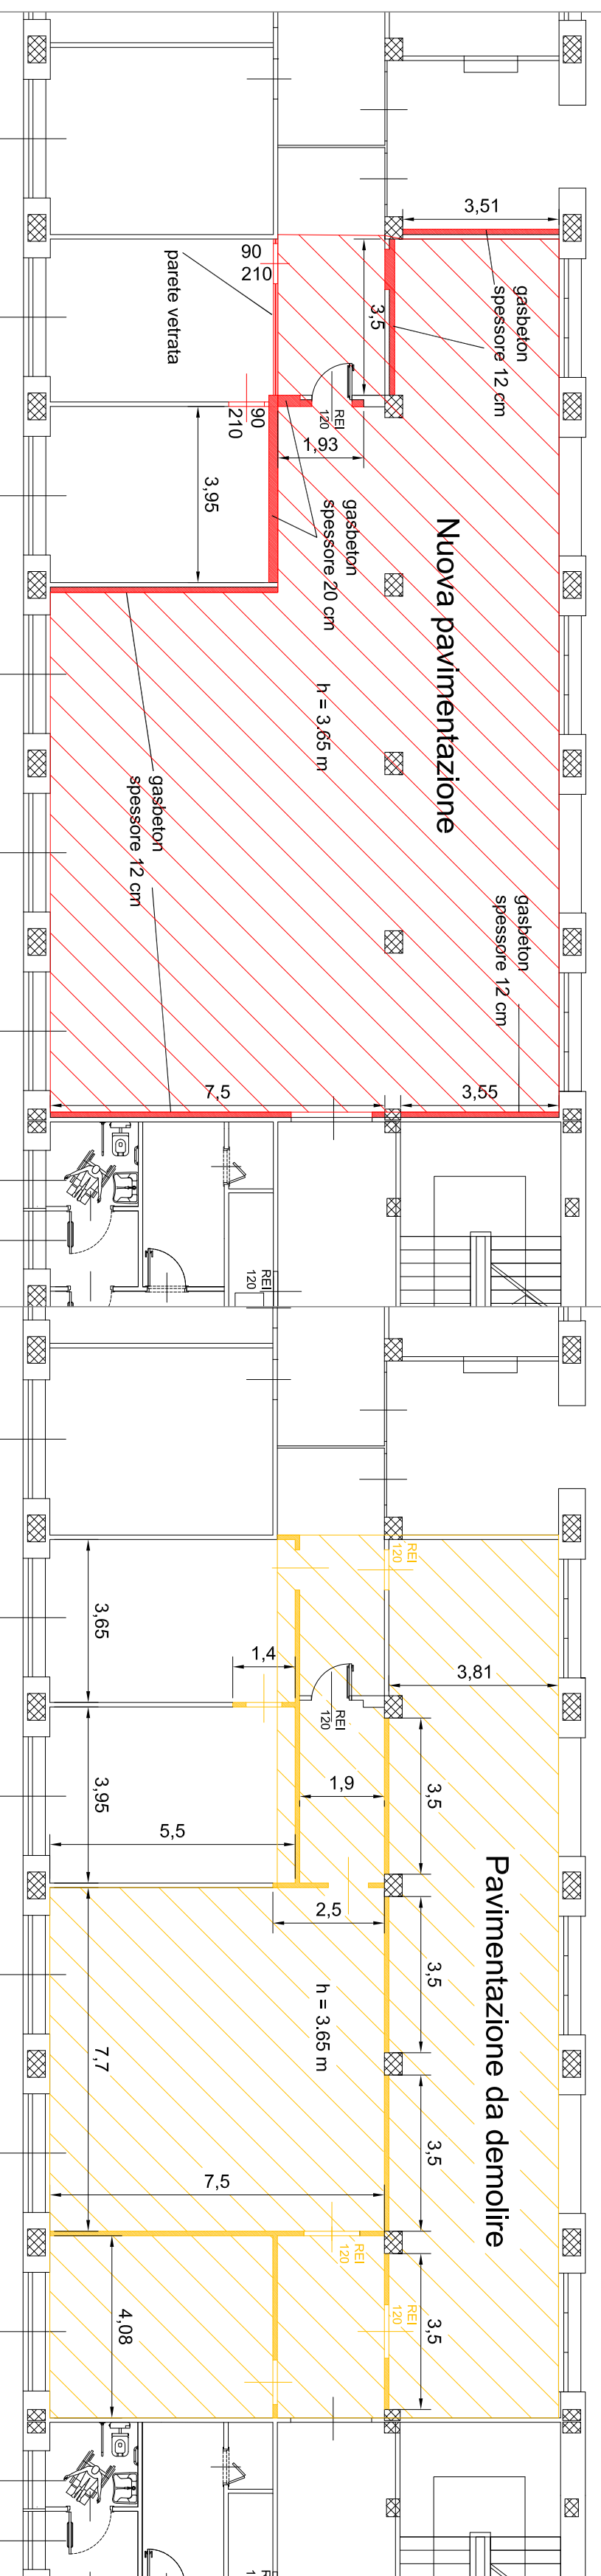

PIANO TERRA DEMOLIZIONI

PIANO TERRA COSTRUZIONI

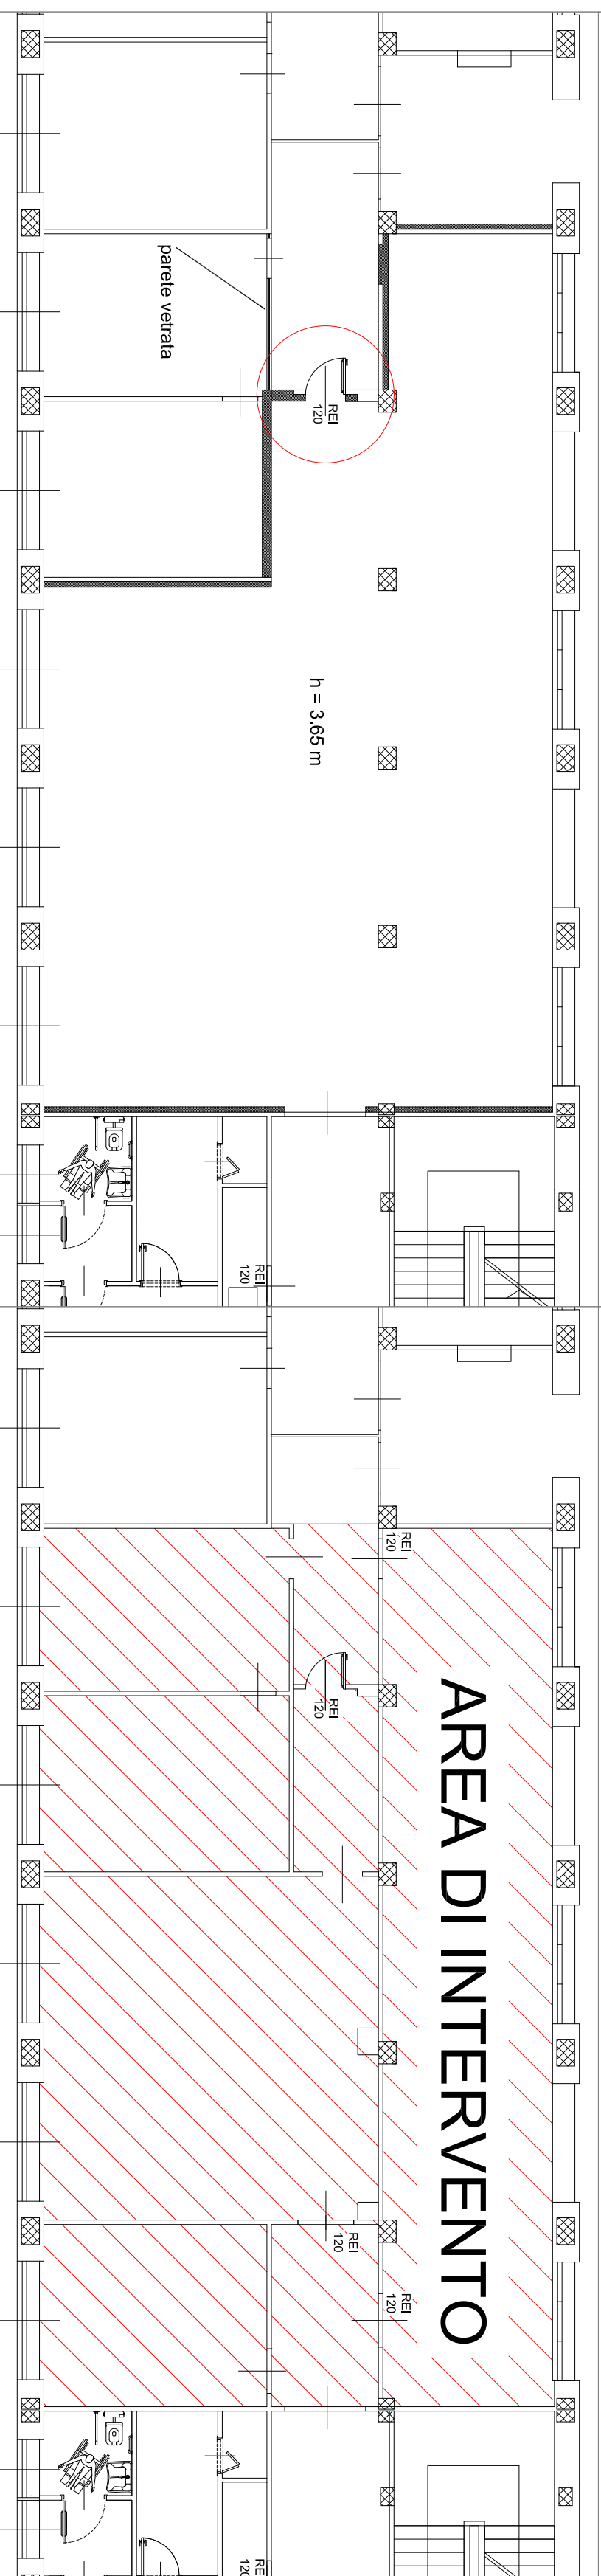

PIANO TERRA STATO DI FATTO

PIANO TERRA PROGETTO

POLITECNICO DI TORINO

AREA EDILIZIA E LOGISTICA
C.SO DUCA DEGLI ABRUZZI, 24 - 10129 TORINO

ID Intervento
Sub_Intervento
000043_04RI_POLIT00XX_ADEG_NORME_LUOGHI_LAV

008_RIQUALIF_ENERGETICA_1C-1D-1E
RIQUALIFICAZIONE ENERGETICA
FABBRICATO 1C_1D_1E

PROGETTO ESECUTIVO

RESPONSABILE DEL PROCEDIMENTO E DEI LAVORI
AREA EDILIZIA E LOGISTICA

Ing. Paola Lariato

PROGETTO ARCHITETTONICO
SERVIZIO GESTIONE PATRIMONIO IMMOBILIARE - SERVIZIO NESSA A NORMA E AMBIENTE

Arch E. Loggici
Ing. F. Frolo

PROGETTO IMPIANTI MECCANICI
SERVIZIO ADEGUAMENTO STRUTTURE E IMPIANTI

Ing. S. Ballarin
Ing. F. Languardia

PROGETTO IMPIANTI ELETTRICI E SPECIALI
SERVIZIO ADEGUAMENTO STRUTTURE E IMPIANTI

Ing. F. Tonda Roc

PIANO DI SICUREZZA E COORDINAMENTO

Arch E. Loggici

PROGETTO STRUTTURALE

REVISIONI

N°	Descrizione	Data
1		
2		
3		
4		
5		

Data Redazione	GIUGNO 2015	Verifica	
Data Edizione		Revisione	
Norma 46	000043_008_ESE_ARC_TAV_007_G1Biblioteca.dwg	Edizione	
File 46/47		Stampa	
Stampa (0/0)	Biblioteca.db		

Codea Traccia	000043_008_ESE_ARC_TAV_007_G1Biblioteca	Scala	1:100
Titolo Traccia	G1 Biblioteca	N° Traccia	007

A TITOLAZIONE E CONTENUTO E' AUTENTICO DI TORINO SI RITERRA LA PRESENZA DEL DOCUMENTO CHE NON POTRA' ESSERE COPIATO, RIPRODOTTO O COMUNICATO A TERZI SENZA SPECIFICA AUTORIZZAZIONE SCRITTA.