Tipologia degli apparecchi

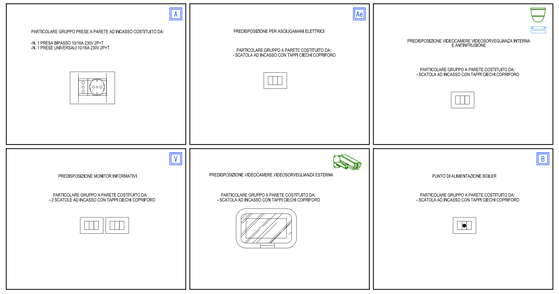

Collegamento valvole di zona

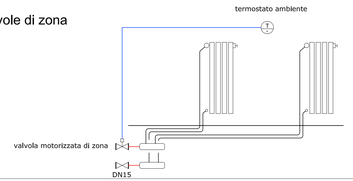

Legenda

- TUBAZIONE PVC FLESSIBILE Ø25 - 1x - IMPIANTO F.M. E LUCE
- TUBAZIONE PVC FLESSIBILE Ø25 - 1x - IMPIANTO BUS SISTEMA DI CONTROLLO ILLUMINAZIONE
- CANALIZZAZIONE METALLICA 200x75 mm AD ESECUZIONE A SOFFITTO (SOPRA CONTROSOFFITTO) PER IMPIANTI TD/TF E SPECIALI
- TUBAZIONE PVC A VISTA Ø32 - 1x - IMPIANTO F.M. E LUCE
- TUBAZIONE PVC A VISTA Ø32 - 1x - IMPIANTI SPECIALI E TD/TF
- CANALIZZAZIONE METALLICA 100x75 mm AD ESECUZIONE SOTTOPAVIMENTO SOPRAELEVATO PER IMPIANTO F.M. E LUCE
- CANALIZZAZIONE METALLICA 100x75 mm AD ESECUZIONE SOTTOPAVIMENTO SOPRAELEVATO PER IMPIANTI SPECIALI E TD/TF
- CANALIZZAZIONE METALLICA 200x75 mm AD ESECUZIONE SOTTOPEDANA SOPRAELEVATA PER IMPIANTO F.M. E LUCE
- CANALIZZAZIONE METALLICA 200x75 mm AD ESECUZIONE SOTTOPEDANA SOPRAELEVATA PER IMPIANTI TD/TF E SPECIALI
- MONTANTE IMPIANTI ILLUMINAZIONE DI SICUREZZA - CANALIZZAZIONE METALLICA 300 x75 mm
- QUADRO ELETTRICO
- MONTANTE TD/TF - CANALIZZAZIONE METALLICA 300x75 mm AD ESECUZIONE A PARETE ENTRO CAVEDIO
- MONTANTE IMPIANTI SPECIALI - CANALIZZAZIONE METALLICA 300x75 mm AD ESECUZIONE A PARETE ENTRO CAVEDIO
- MONTANTE IMPIANTI FM E LUCE - CANALIZZAZIONE METALLICA 300x75 mm AD ESECUZIONE A PARETE ENTRO CAVEDIO
- CANALIZZAZIONE METALLICA 200x75 mm AD ESECUZIONE SOTTOPEDANA SOPRAELEVATA PER IMPIANTI SPECIALI
- F — PUNTO ALIMENTAZIONE UTENZA - PREDISPOSIZIONE DIFFUSORI ACUSTICI - SCATOLA 503 INCASSO CON TAPPI CIECHI
- M — PUNTO ALIMENTAZIONE UTENZA - MONITOR A SOFFITTO - SCATOLA 503 CON TAPPI CIECHI
- VdP — PUNTO ALIMENTAZIONE UTENZA - PREDISPOSIZIONE VIDEOPROIETTORE - SCATOLA 503 INCASSO CON TAPPI CIECHI
- tlc — PUNTO ALIMENTAZIONE UTENZA - PREDISPOSIZIONE TELECAMERA - SCATOLA 503 INCASSO CON TAPPI CIECHI
- DIFFUSORE IMPIANTO DI ALLERTAMENTO 10W - 100V: NORMATIVA EVAC
- CANALIZZAZIONE CANALIZZAZIONE PVC PER INSTALLAZIONE IN PAVIMENTO - DIMENSIONE INDICATIVA: 120x30mm - PER IMPIANTI FM
- CANALIZZAZIONE CANALIZZAZIONE PVC PER INSTALLAZIONE IN PAVIMENTO - DIMENSIONE INDICATIVA: 120x30mm - PER IMPIANTI TD/TF
- ACCESSORIO USCITA DA CANALIZZAZIONE SOTTOPAVIMENTO A BANCHI ATTREZZATI - PER IMPIANTI TD/TF E ELETTRICI
- ACCESSORIO USCITA DA CANALIZZAZIONE SOTTOPAVIMENTO RIALZATO PER COLLEGAMENTO A BANCHI ATTREZZATI - PER IMPIANTI TD/TF E ELETTRICI
- CASSETTA DI DERIVAZIONE IN PVC - ESECUZIONE A VISTA - IMPIANTI FM E LUCE
- CASSETTA DI DERIVAZIONE IN PVC - ESECUZIONE A VISTA - IMPIANTI SPECIALI
- PUNTO ALIMENTAZIONE UTENZA - PREDISPOSIZIONE TELECAMERA VIDEOSORVEGLIANZA DA INTERNO - SCATOLA 503 INCASSO CON TAPPI CIECHI
- PUNTO ALIMENTAZIONE UTENZA - PREDISPOSIZIONE TELECAMERA VIDEOSORVEGLIANZA DA ESTERNO - SCATOLA 503 INCASSO CON TAPPI CIECHI
- tlc — PUNTO ALIMENTAZIONE UTENZA -COLLEGAMENTO VLV AL SISTEMA SI SUPERVISIONE DEGLI IMPIANTI MECCANICI

Planimetria impianti FM e predisposizione impianti speciali

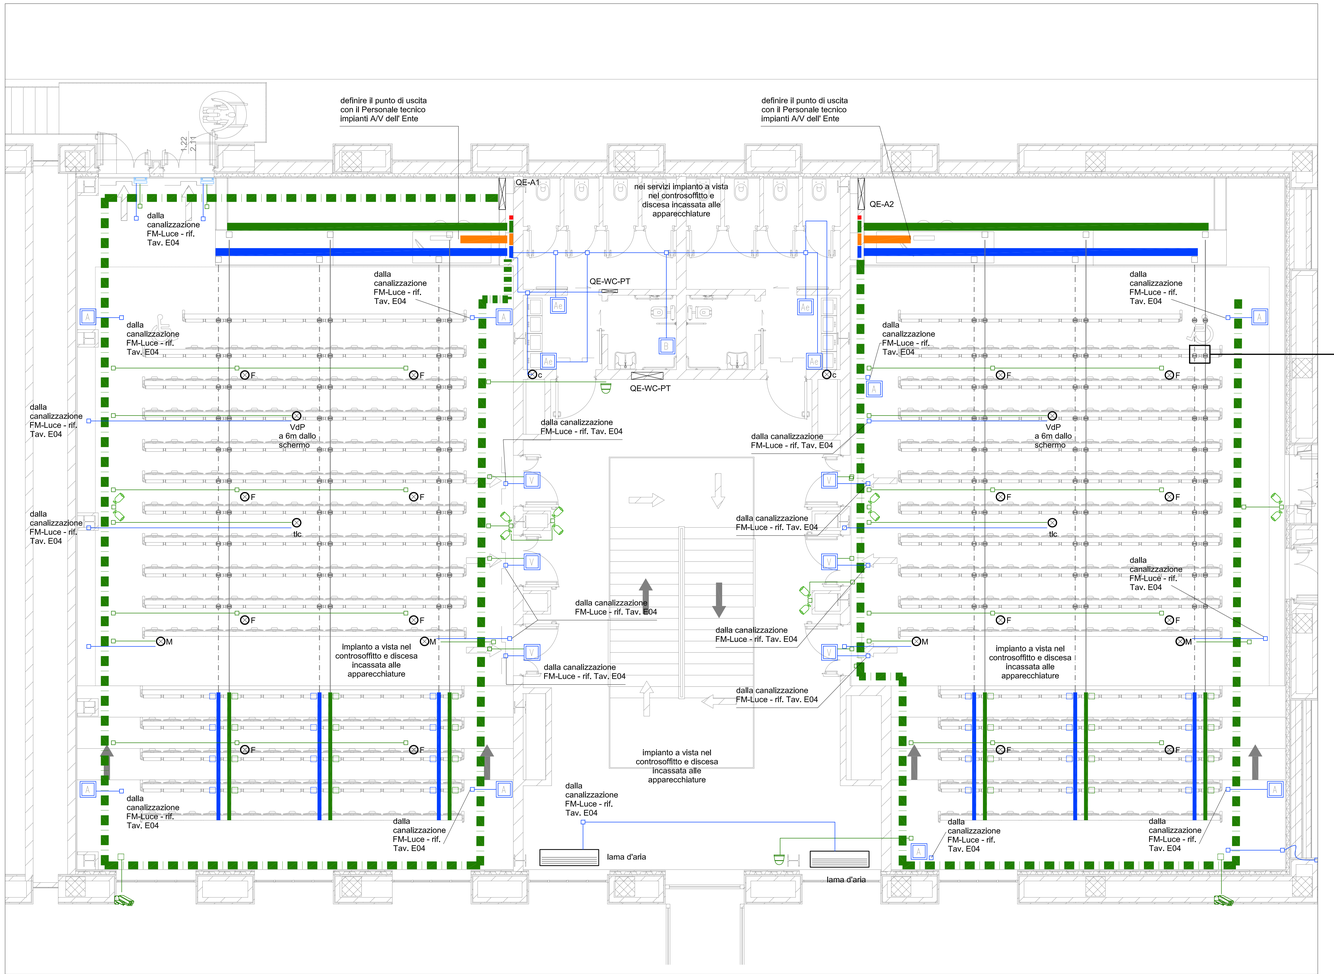

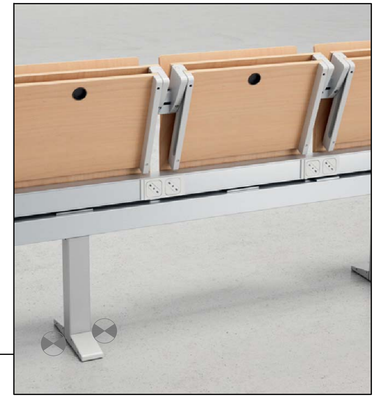

POLITECNICO DI TORINO

- SERVIZIO EDILIZIA -

C.SO DUCA DEGLI ABRUZZI, 24 - 10129 TORINO

Riqualificazione dell'edificio ex Centrale Termica presso il fabbricato 5B della sede di c.so Duca degli Abruzzi, 24.

PROGETTO ESECUTIVO

RESPONSABILE DI PROCEDIMENTO E DEI LAVORI:
SERVIZIO EDILIZIA E LOGISTICA
Geom. Carlo Dal Cason

PROGETTO ARCHITETTONICO:
SERVIZIO EDILIZIA E LOGISTICA
Ing. Caterina Arnò
Arch. Daniela Cametti
Ing. Gregorio Cangialosi
Arch. Monica Gaeta
Ing. Massimiliano Lo Turco

PROGETTO IMPIANTI MECCANICI:
SERVIZIO EDILIZIA E LOGISTICA
Ing. Ferdinando Facelli
Ing. Fabio Laguardia

PROGETTO STRUTTURALE:
C.so Isonzo 49/A - 12038 Savigliano (CN)
Ing. Renzo Curti
Ing. Stefano Saffirio
Ing. Francesco Biasioli
Ing. Luca Garnerone

PROGETTO IMPIANTI ANTINCENDIO:
SERVIZIO EDILIZIA E LOGISTICA
Ing. Ferdinando Facelli

PROGETTO IMPIANTI ELETTRICI E SPECIALI:
SERVIZIO EDILIZIA E LOGISTICA
Ing. Fabrizio Tonda Roc
P.Ind. Guido Rola

PIANO DI SICUREZZA E COORDINAMENTO:
Via Pallanza 41 - 54 - 10138 Torino
Arch. Giovanni Amore

Planimetria impianti FM e predisposizione TD/TF e speciali - piano terra

DATA: Febbraio 2012
SCALA: 1:50
-
IEL05

IL POLITECNICO DI TORINO RISERVA LA PROPRIETA' DI QUESTO DOCUMENTO CON LA PROIBIZIONE DI RIPRODURLO O TRASFERIRLO A TERZI SENZA AUTORIZZAZIONE SCRITTA.